

ГРАФИЧЕСКОЕ ОПИСАНИЕ
местоположения границ населенных пунктов, территориальных
зон, особо охраняемых природных территорий, зон с особыми
условиями использования территории

Публичный сервитут для использования земель и земельных участков в целях складирования строительных и иных материалов, возведения некапитальных строений, сооружений (включая ограждения, бытовки, навесы) и размещения строительной техники, которые необходимы для обеспечения реконструкции инженерного сооружения федерального значения «Магистральный нефтепродуктопровод «Омск- Сокур». Замена трубы на участке «Чулым-Сокур» 574.6-605.4 км. Новосибирское РНУ. Реконструкция»

(наименование объекта, местоположение границ которого описано (далее - объект)

Раздел 1

Сведения об объекте		
№ п/п	Характеристики объекта	Описание характеристик
1	2	3
1	Местоположение объекта	Новосибирская область, Коченевский р-н
2	Площадь объекта ± величина погрешности определения площади ($P \pm \Delta P$)	257 675 м² ± 178 м²
3	Иные характеристики объекта	Публичный сервитут для использования земель и земельных участков в целях складирования строительных и иных материалов, возведения некапитальных строений, сооружений (включая ограждения, бытовки, навесы) и размещения строительной техники, которые необходимы для обеспечения реконструкции инженерного сооружения федерального значения «Магистральный нефтепродуктопровод «Омск- Сокур». Замена трубы на участке «Чулым-Сокур» 574.6-605.4 км. Новосибирское РНУ. Реконструкция». Обладатель публичного сервитута: Акционерное общество "Транснефть - Западная Сибирь", ИНН 5502020634, ОГРН 025500514489, находящегося по адресу: 644033, Омская область, город Омск, улица Красный путь, 111, 1. Адрес электронной почты: info@oms.transneft.ru. Срок публичного сервитута 18 месяцев.

Раздел 2

Сведения о местоположении границ объекта					
1. Система координат МСК-НСО, зона 3					
2. Сведения о характерных точках границ объекта					
Обозначение характерных точек границ	Координаты, м		Метод определения координат характерной точки	Средняя квадратическая погрешность положения характерной точки (Mt), м	Описание обозначения точки на местности (при наличии)
	X	Y			
1	2	3	4	5	6
40707					
1	506 731,79	3 311 480,64	Аналитический метод	0,10	—
2	506 782,86	3 311 549,55		0,10	
3	506 921,21	3 311 736,23		0,10	
4	506 941,44	3 311 720,11		0,10	
5	506 947,86	3 311 714,99		0,10	
6	506 961,25	3 311 733,02		0,10	
7	506 970,69	3 311 725,58		0,10	
8	506 986,17	3 311 713,37		0,10	
9	507 061,93	3 311 805,33		0,10	
10	507 043,19	3 311 819,23		0,10	
11	507 032,83	3 311 826,91		0,10	
12	506 965,26	3 311 738,27		0,10	
13	506 959,57	3 311 742,47		0,10	
14	506 951,20	3 311 748,65		0,10	
15	506 945,98	3 311 752,51		0,10	
16	506 937,77	3 311 758,57		0,10	
17	506 943,57	3 311 765,15		0,10	
18	506 946,43	3 311 768,40		0,10	
19	506 942,65	3 311 770,91		0,10	
20	506 940,50	3 311 772,33		0,10	
21	506 916,52	3 311 739,97		0,10	
22	506 777,10	3 311 551,85		0,10	
23	506 729,54	3 311 487,68		0,10	
24	506 712,18	3 311 493,34		0,10	
25	506 691,03	3 311 507,66		0,10	
26	506 654,19	3 311 532,59		0,10	
27	506 634,13	3 311 505,06		0,10	
28	506 614,24	3 311 477,80		0,10	
29	506 599,30	3 311 489,09		0,10	
30	506 535,07	3 311 537,62		0,10	
31	506 526,92	3 311 543,78		0,10	
32	506 532,44	3 311 552,69		0,10	
33	506 546,99	3 311 576,16		0,10	
34	506 503,41	3 311 604,77		0,10	
35	506 479,74	3 311 620,31		0,10	
36	506 361,79	3 311 513,20		0,10	
37	506 370,26	3 311 387,14		0,10	
38	506 407,88	3 311 362,44		0,10	
39	506 459,63	3 311 440,89		0,10	
40	506 499,76	3 311 501,75		0,10	
41	506 523,99	3 311 538,48		0,10	
42	506 538,42	3 311 527,57		0,10	
43	506 567,59	3 311 505,53		0,10	
44	506 561,26	3 311 496,92		0,10	
45	506 514,75	3 311 433,60		0,10	
46	506 586,47	3 311 380,91		0,10	

Раздел 2

Сведения о местоположении границ объекта					
1	2	3	4	5	6
47	506 639,17	3 311 452,63	Аналитический метод	0,10	—
48	506 615,82	3 311 469,79		0,10	
49	506 638,98	3 311 501,53		0,10	
50	506 655,62	3 311 524,37		0,10	
51	506 687,68	3 311 502,67		0,10	
52	506 709,51	3 311 487,89		0,10	
1	506 731,79	3 311 480,64		0,10	
31757					
53	504 691,22	3 332 744,76	Аналитический метод	0,10	—
54	504 667,90	3 332 846,53		0,10	
55	504 645,63	3 332 942,28		0,10	
56	504 644,73	3 332 946,12		0,10	
57	504 638,49	3 332 972,94		0,10	
58	504 612,88	3 333 094,21		0,10	
59	504 587,72	3 333 214,98		0,10	
60	504 550,47	3 333 366,62		0,10	
61	504 548,11	3 333 376,51		0,10	
62	504 513,75	3 333 361,95		0,10	
63	504 502,85	3 333 357,33		0,10	
64	504 564,19	3 333 066,55		0,10	
65	504 650,50	3 332 735,70		0,10	
66	504 661,34	3 332 738,11		0,10	
53	504 691,22	3 332 744,76	0,10		
22428					
67	507 143,73	3 325 067,13	Аналитический метод	0,10	—
68	507 143,13	3 325 069,13		0,10	
69	507 141,98	3 325 072,72		0,10	
70	507 141,72	3 325 073,53		0,10	
71	507 141,57	3 325 073,99		0,10	
72	507 141,03	3 325 075,66		0,10	
73	507 114,53	3 325 158,31		0,10	
74	507 111,66	3 325 167,29		0,10	
75	507 104,69	3 325 189,03		0,10	
76	507 088,80	3 325 238,57		0,10	
77	507 133,41	3 325 252,71		0,10	
78	507 137,91	3 325 248,90		0,10	
79	507 219,90	3 325 340,92		0,10	
80	507 175,97	3 325 379,80		0,10	
81	507 106,40	3 325 300,35		0,10	
82	507 093,35	3 325 286,77		0,10	
83	507 074,41	3 325 266,09		0,10	
84	507 076,37	3 325 237,32		0,10	
85	507 040,98	3 325 209,48		0,10	
86	507 037,45	3 325 206,64		0,10	
87	507 037,44	3 325 206,63		0,10	
88	507 020,69	3 325 193,18		0,10	
89	507 016,19	3 325 189,56		0,10	
90	506 974,57	3 325 151,53		0,10	
91	506 981,46	3 325 149,77		0,10	
92	506 987,34	3 325 143,41		0,10	
93	507 016,39	3 325 112,80		0,10	
94	507 052,30	3 325 071,49		0,10	
95	507 056,98	3 325 075,63		0,10	
96	507 058,79	3 325 084,30		0,10	
97	507 062,05	3 325 099,91		0,10	

Раздел 2

Сведения о местоположении границ объекта					
1	2	3	4	5	6
98	507 062,69	3 325 114,02	Аналитический метод	0,10	—
99	507 063,59	3 325 114,33		0,10	
100	507 073,78	3 325 117,79		0,10	
101	507 092,55	3 325 109,28		0,10	
102	507 093,32	3 325 108,64		0,10	
103	507 095,98	3 325 106,45		0,10	
104	507 100,73	3 325 102,53		0,10	
105	507 139,35	3 325 070,73		0,10	
106	507 139,56	3 325 070,56		0,10	
107	507 140,26	3 325 069,99		0,10	
67	507 143,73	3 325 067,13		0,10	
14716					
108	503 337,05	3 340 384,50	Аналитический метод	0,10	—
109	503 337,05	3 340 420,45		0,10	
110	503 374,52	3 340 408,38		0,10	
111	503 374,56	3 340 420,08		0,10	
112	503 357,03	3 340 420,32		0,10	
113	503 337,05	3 340 426,76		0,10	
114	503 337,05	3 340 498,21		0,10	
115	503 206,95	3 340 492,60		0,10	
116	503 207,11	3 340 384,31		0,10	
108	503 337,05	3 340 384,50			
10896					
117	506 705,98	3 325 657,98	Аналитический метод	0,10	—
118	506 716,23	3 325 684,88		0,10	
119	506 669,12	3 325 781,42		0,10	
120	506 576,55	3 325 736,25		0,10	
121	506 621,73	3 325 643,68		0,10	
122	506 696,37	3 325 680,11		0,10	
117	506 705,98	3 325 657,98		0,10	
10392					
123	503 350,35	3 340 265,51	Аналитический метод	0,10	—
124	503 350,35	3 340 345,33		0,10	
125	503 374,83	3 340 365,95		0,10	
126	503 374,69	3 340 373,68		0,10	
127	503 350,35	3 340 353,17		0,10	
128	503 350,35	3 340 366,51		0,10	
129	503 249,35	3 340 366,51		0,10	
130	503 249,35	3 340 265,51		0,10	
123	503 350,35	3 340 265,51		0,10	
10073					
131	504 588,31	3 333 401,92	Аналитический метод	0,10	—
132	504 575,13	3 333 445,42		0,10	
133	504 574,34	3 333 448,02		0,10	
134	504 563,46	3 333 445,58		0,10	
135	504 556,39	3 333 476,32		0,10	
136	504 523,24	3 333 509,74		0,10	
137	504 516,74	3 333 508,06		0,10	
138	504 478,37	3 333 498,16		0,10	
139	504 473,41	3 333 496,88		0,10	
140	504 501,10	3 333 365,59		0,10	
141	504 511,21	3 333 369,80		0,10	
142	504 546,23	3 333 384,39		0,10	
143	504 572,79	3 333 395,45		0,10	
131	504 588,31	3 333 401,92		0,10	

Раздел 2

Сведения о местоположении границ объекта					
1	2	3	4	5	6
8866					
144	507 045,93	3 325 243,95	Аналитический метод	0,10	—
145	507 068,30	3 325 268,36		0,10	
146	507 062,65	3 325 350,53		0,10	
147	507 062,15	3 325 357,93		0,10	
148	507 060,32	3 325 384,76		0,10	
149	507 060,33	3 325 389,26		0,10	
150	507 048,73	3 325 377,49		0,10	
151	507 017,99	3 325 357,47		0,10	
152	506 996,62	3 325 343,55		0,10	
153	506 982,77	3 325 362,31		0,10	
154	506 982,76	3 325 362,32		0,10	
155	506 982,19	3 325 363,09		0,10	
156	506 977,30	3 325 373,69		0,10	
157	506 973,91	3 325 371,66		0,10	
158	506 972,08	3 325 376,43		0,10	
159	506 969,52	3 325 373,04		0,10	
160	506 970,69	3 325 369,51		0,10	
161	506 961,58	3 325 363,28		0,10	
162	506 967,90	3 325 344,74		0,10	
163	506 973,80	3 325 344,50		0,10	
164	506 975,53	3 325 340,80		0,10	
165	506 977,31	3 325 334,62		0,10	
166	506 976,86	3 325 331,22		0,10	
167	506 983,60	3 325 309,86		0,10	
168	506 985,14	3 325 306,30		0,10	
169	506 989,95	3 325 279,24		0,10	
170	506 991,03	3 325 275,88		0,10	
171	506 991,04	3 325 275,84		0,10	
172	507 003,89	3 325 235,76		0,10	
173	507 012,88	3 325 211,91		0,10	
174	507 013,77	3 325 212,92		0,10	
175	507 027,19	3 325 228,21		0,10	
176	507 012,86	3 325 264,91		0,10	
177	506 989,45	3 325 314,34		0,10	
178	506 997,15	3 325 321,34		0,10	
179	506 997,15	3 325 321,35		0,10	
180	506 998,95	3 325 322,98		0,10	
181	506 998,89	3 325 338,95		0,10	
182	506 998,83	3 325 342,81		0,10	
183	507 005,12	3 325 341,98		0,10	
184	507 010,22	3 325 324,44		0,10	
185	507 004,88	3 325 319,99		0,10	
186	506 999,38	3 325 315,01		0,10	
187	506 999,37	3 325 315,01		0,10	
188	506 996,83	3 325 312,80		0,10	
189	507 009,67	3 325 285,71		0,10	
190	507 009,71	3 325 285,61		0,10	
191	507 017,90	3 325 268,31		0,10	
192	507 033,21	3 325 274,98	0,10		
144	507 045,93	3 325 243,95	0,10		
8675					
193	503 530,67	3 338 581,10	Аналитический метод	0,10	—
194	503 528,90	3 338 588,30		0,10	
195	503 497,02	3 338 575,71		0,10	

Раздел 2

Сведения о местоположении границ объекта					
1	2	3	4	5	6
196	503 494,37	3 338 574,66	Аналитический метод	0,10	—
197	503 493,51	3 338 591,63		0,10	
198	503 486,68	3 338 591,63		0,10	
199	503 486,32	3 338 591,63		0,10	
200	503 485,38	3 338 619,66		0,10	
201	503 492,09	3 338 619,80		0,10	
202	503 488,65	3 338 687,90		0,10	
203	503 488,38	3 338 694,43		0,10	
204	503 483,76	3 338 805,43		0,10	
205	503 481,42	3 338 840,88		0,10	
206	503 447,16	3 338 840,05		0,10	
207	503 451,12	3 338 745,94		0,10	
208	503 465,48	3 338 746,68		0,10	
209	503 467,15	3 338 725,36		0,10	
210	503 467,67	3 338 715,35		0,10	
211	503 467,69	3 338 715,09		0,10	
212	503 468,13	3 338 702,53		0,10	
213	503 468,61	3 338 688,95		0,10	
214	503 470,42	3 338 624,90		0,10	
215	503 459,00	3 338 624,54		0,10	
216	503 460,32	3 338 590,87		0,10	
217	503 462,32	3 338 540,11		0,10	
218	503 463,40	3 338 540,14		0,10	
219	503 485,14	3 338 540,66		0,10	
220	503 496,07	3 338 540,93		0,10	
221	503 494,78	3 338 566,22		0,10	
193	503 530,67	3 338 581,10		0,10	
8592					
222	507 435,49	3 324 089,29	Аналитический метод	0,10	—
223	507 418,40	3 324 139,88		0,10	
224	507 418,40	3 324 139,90		0,10	
225	507 417,11	3 324 143,70		0,10	
226	507 406,21	3 324 176,00		0,10	
227	507 403,47	3 324 184,52		0,10	
228	507 382,39	3 324 245,36		0,10	
229	507 370,43	3 324 241,56		0,10	
230	507 357,76	3 324 281,63		0,10	
231	507 368,46	3 324 285,19		0,10	
232	507 360,39	3 324 308,50		0,10	
233	507 350,88	3 324 304,42		0,10	
234	507 342,43	3 324 301,62		0,10	
235	507 332,95	3 324 298,47		0,10	
236	507 320,14	3 324 294,22		0,10	
237	507 353,27	3 324 193,53		0,10	
238	507 365,93	3 324 197,56		0,10	
239	507 373,26	3 324 174,45		0,10	
240	507 368,57	3 324 172,89		0,10	
241	507 370,94	3 324 165,71		0,10	
242	507 399,71	3 324 078,55		0,10	
243	507 405,06	3 324 080,16		0,10	
244	507 413,67	3 324 082,74		0,10	
222	507 435,49	3 324 089,29		0,10	
8552					
245	506 881,06	3 325 534,12	Аналитический метод	0,10	—
246	506 875,29	3 325 546,65		0,10	

Раздел 2

Сведения о местоположении границ объекта					
1	2	3	4	5	6
247	506 867,48	3 325 568,88	Аналитический метод	0,10	—
248	506 866,23	3 325 579,70		0,10	
249	506 867,40	3 325 587,45		0,10	
250	506 847,88	3 325 622,34		0,10	
251	506 844,70	3 325 659,58		0,10	
252	506 859,15	3 325 693,78		0,10	
253	506 860,42	3 325 700,68		0,10	
254	506 855,05	3 325 710,94		0,10	
255	506 847,79	3 325 730,35		0,10	
256	506 838,06	3 325 762,63		0,10	
257	506 820,30	3 325 840,00		0,10	
258	506 816,43	3 325 804,13		0,10	
259	506 814,37	3 325 803,73		0,10	
260	506 805,10	3 325 801,54		0,10	
261	506 820,53	3 325 753,43		0,10	
262	506 830,26	3 325 717,18		0,10	
263	506 827,68	3 325 710,67		0,10	
264	506 811,10	3 325 667,42		0,10	
265	506 812,92	3 325 620,33		0,10	
266	506 824,07	3 325 596,79		0,10	
267	506 858,77	3 325 525,43		0,10	
268	506 865,07	3 325 512,52		0,10	
269	506 867,46	3 325 514,42		0,10	
270	506 871,20	3 325 519,11		0,10	
271	506 874,56	3 325 524,16		0,10	
245	506 881,06	3 325 534,12		0,10	
8277					
272	504 172,42	3 335 034,33	Аналитический метод	0,10	—
273	504 159,81	3 335 091,01		0,10	
274	504 166,06	3 335 092,50		0,10	
275	504 155,34	3 335 143,66		0,10	
276	504 143,98	3 335 195,15		0,10	
277	504 137,91	3 335 223,39		0,10	
278	504 131,44	3 335 253,52		0,10	
279	504 094,65	3 335 244,74		0,10	
280	504 101,47	3 335 214,21		0,10	
281	504 130,32	3 335 085,13		0,10	
282	504 149,39	3 335 000,87		0,10	
272	504 172,42	3 335 034,33		0,10	
7581					
283	504 515,35	3 333 513,90	Аналитический метод	0,10	—
284	504 494,89	3 333 610,85		0,10	
285	504 488,71	3 333 609,84		0,10	
286	504 480,37	3 333 647,53		0,10	
287	504 486,88	3 333 648,82		0,10	
288	504 480,12	3 333 680,89		0,10	
289	504 471,04	3 333 678,90		0,10	
290	504 454,93	3 333 752,03		0,10	
291	504 443,54	3 333 749,69		0,10	
292	504 444,19	3 333 745,74		0,10	
293	504 449,96	3 333 746,71		0,10	
294	504 454,40	3 333 726,55		0,10	
295	504 449,08	3 333 725,45		0,10	
296	504 449,74	3 333 721,51		0,10	
297	504 455,30	3 333 722,43		0,10	

Раздел 2

Сведения о местоположении границ объекта					
1	2	3	4	5	6
298	504 459,43	3 333 703,68	Аналитический метод	0,10	—
299	504 454,43	3 333 702,65		0,10	
300	504 455,09	3 333 698,71		0,10	
301	504 460,34	3 333 699,58		0,10	
302	504 465,18	3 333 677,61		0,10	
303	504 442,21	3 333 672,59		0,10	
304	504 436,60	3 333 671,36		0,10	
305	504 443,26	3 333 639,81		0,10	
306	504 449,76	3 333 639,75		0,10	
307	504 465,29	3 333 639,60		0,10	
308	504 465,75	3 333 624,29		0,10	
309	504 453,30	3 333 624,36		0,10	
310	504 446,51	3 333 624,40		0,10	
311	504 472,09	3 333 503,15		0,10	
312	504 477,17	3 333 504,41		0,10	
283	504 515,35	3 333 513,90	0,10		
6313					
313	507 196,90	3 325 411,76	Аналитический метод	0,10	—
314	507 210,76	3 325 426,91		0,10	
315	507 067,98	3 325 360,42		0,10	
316	507 068,48	3 325 353,19		0,10	
317	507 073,87	3 325 274,45		0,10	
313	507 196,90	3 325 411,76		0,10	
6305					
318	503 643,29	3 337 428,79	Аналитический метод	0,10	—
319	503 618,80	3 337 530,55		0,10	
320	503 603,05	3 337 594,46		0,10	
321	503 598,10	3 337 593,15		0,10	
322	503 568,06	3 337 585,18		0,10	
323	503 606,98	3 337 419,17		0,10	
324	503 639,43	3 337 427,77		0,10	
318	503 643,29	3 337 428,79		0,10	
4531					
325	509 278,71	3 317 881,33	Аналитический метод	0,10	—
326	509 208,93	3 317 953,75		0,10	
327	509 191,81	3 317 971,51		0,10	
328	509 190,11	3 317 969,74		0,10	
329	509 168,40	3 317 947,09		0,10	
330	509 214,42	3 317 895,12		0,10	
331	509 250,50	3 317 854,38		0,10	
332	509 254,70	3 317 858,39		0,10	
325	509 278,71	3 317 881,33		0,10	
4312					
333	506 796,44	3 325 402,56	Аналитический метод	0,10	—
334	506 760,73	3 325 467,75		0,10	
335	506 745,88	3 325 588,54		0,10	
336	506 733,99	3 325 613,55		0,10	
337	506 697,37	3 325 517,63		0,10	
338	506 701,08	3 325 516,23		0,10	
339	506 748,73	3 325 499,12		0,10	
340	506 751,11	3 325 496,80		0,10	
341	506 754,91	3 325 465,88		0,10	
342	506 791,41	3 325 399,25		0,10	
343	506 794,30	3 325 401,39		0,10	
344	506 794,82	3 325 401,79		0,10	

Раздел 2

Сведения о местоположении границ объекта					
1	2	3	4	5	6
345	506 794,86	3 325 401,81	Аналитический метод	0,10	—
346	506 794,93	3 325 401,86		0,10	
347	506 795,38	3 325 402,06		0,10	
333	506 796,44	3 325 402,56		0,10	
4012					
348	505 904,56	3 328 410,74	Аналитический метод	0,10	—
349	505 902,21	3 328 426,52		0,10	
350	505 884,35	3 328 557,61		0,10	
351	505 883,78	3 328 560,22		0,10	
352	505 875,09	3 328 562,35		0,10	
353	505 874,90	3 328 556,74		0,10	
354	505 856,37	3 328 555,04		0,10	
355	505 860,27	3 328 539,68		0,10	
356	505 868,73	3 328 470,30		0,10	
357	505 869,66	3 328 462,72		0,10	
358	505 879,89	3 328 406,25		0,10	
359	505 893,27	3 328 408,69		0,10	
348	505 904,56	3 328 410,74		0,10	
3956					
360	507 359,07	3 312 194,94	Аналитический метод	0,10	—
361	507 437,91	3 312 297,94		0,10	
362	507 415,46	3 312 316,41		0,10	
363	507 336,76	3 312 213,30		0,10	
364	507 323,53	3 312 194,39		0,10	
365	507 329,91	3 312 189,71		0,10	
366	507 344,05	3 312 207,24		0,10	
360	507 359,07	3 312 194,94		0,10	
3910					
367	506 964,02	3 325 404,98	Аналитический метод	0,10	—
368	506 961,20	3 325 408,30		0,10	
369	506 955,07	3 325 411,89		0,10	
370	506 939,47	3 325 438,04		0,10	
371	506 919,44	3 325 450,32		0,10	
372	506 906,64	3 325 490,68		0,10	
373	506 903,45	3 325 500,33		0,10	
374	506 891,81	3 325 508,37		0,10	
375	506 884,36	3 325 526,94		0,10	
376	506 882,52	3 325 530,94		0,10	
377	506 877,13	3 325 523,56		0,10	
378	506 873,67	3 325 518,27		0,10	
379	506 870,25	3 325 513,78		0,10	
380	506 866,21	3 325 510,19		0,10	
381	506 880,65	3 325 480,60		0,10	
382	506 893,28	3 325 453,30		0,10	
383	506 899,66	3 325 451,10		0,10	
384	506 906,30	3 325 427,58		0,10	
385	506 930,78	3 325 386,23		0,10	
386	506 956,58	3 325 406,99		0,10	
387	506 959,76	3 325 405,15		0,10	
388	506 962,13	3 325 402,37		0,10	
367	506 964,02	3 325 404,98		0,10	
3515					
389	509 060,14	3 315 314,05	Аналитический метод	0,10	—
390	509 060,14	3 315 314,31		0,10	
391	509 088,88	3 315 378,87		0,10	

Раздел 2

Сведения о местоположении границ объекта					
1	2	3	4	5	6
392	509 060,08	3 315 392,90	Аналитический метод	0,10	—
393	509 015,48	3 315 292,03		0,10	
394	509 044,03	3 315 278,12		0,10	
395	509 060,02	3 315 314,05		0,10	
389	509 060,14	3 315 314,05		0,10	
3380					
396	507 602,87	3 323 554,89	Аналитический метод	0,10	—
397	507 591,89	3 323 591,02		0,10	
398	507 595,80	3 323 592,31		0,10	
399	507 579,43	3 323 644,80		0,10	
400	507 543,30	3 323 632,13		0,10	
401	507 571,00	3 323 543,71		0,10	
396	507 602,87	3 323 554,89		0,10	
2642					
402	506 741,63	3 326 127,05	Аналитический метод	0,10	—
403	506 713,41	3 326 225,93		0,10	
404	506 690,56	3 326 220,38		0,10	
405	506 693,11	3 326 208,24		0,10	
406	506 715,13	3 326 120,16		0,10	
402	506 741,63	3 326 127,05		0,10	
2342					
407	504 272,54	3 334 271,42	Аналитический метод	0,10	—
408	504 259,23	3 334 332,99		0,10	
409	504 222,78	3 334 324,75		0,10	
410	504 236,33	3 334 263,42		0,10	
407	504 272,54	3 334 271,42		0,10	
2153					
411	504 851,00	3 333 570,88	Аналитический метод	0,10	—
412	504 849,44	3 333 576,60		0,10	
413	504 848,92	3 333 578,60		0,10	
414	504 614,82	3 333 512,13		0,10	
415	504 600,53	3 333 508,07		0,10	
416	504 585,10	3 333 495,25		0,10	
417	504 616,91	3 333 504,30		0,10	
411	504 851,00	3 333 570,88		0,10	
1748					
418	508 827,38	3 318 946,73	Аналитический метод	0,10	—
419	508 824,03	3 318 953,99		0,10	
420	508 697,50	3 318 897,33		0,10	
421	508 624,66	3 318 864,71		0,10	
422	508 627,76	3 318 857,34		0,10	
423	508 706,86	3 318 892,76		0,10	
418	508 827,38	3 318 946,73		0,10	
1686					
424	508 603,03	3 318 775,67	Аналитический метод	0,10	—
425	508 594,19	3 318 799,61		0,10	
426	508 594,19	3 318 799,62		0,10	
427	508 587,12	3 318 818,78		0,10	
428	508 583,47	3 318 828,67		0,10	
429	508 579,81	3 318 827,33		0,10	
430	508 579,18	3 318 827,09		0,10	
431	508 555,49	3 318 818,38		0,10	
432	508 555,42	3 318 818,07		0,10	
433	508 560,76	3 318 803,60		0,10	
434	508 561,80	3 318 800,76		0,10	

Раздел 2

Сведения о местоположении границ объекта					
1	2	3	4	5	6
435	508 561,81	3 318 800,75	Аналитический метод	0,10	—
436	508 565,37	3 318 791,08		0,10	
437	508 574,67	3 318 765,86		0,10	
424	508 603,03	3 318 775,67		0,10	
1617					
438	505 876,29	3 328 587,35	Аналитический метод	0,10	—
439	505 869,95	3 328 607,74		0,10	
440	505 877,12	3 328 605,73		0,10	
441	505 869,49	3 328 661,23		0,10	
442	505 841,97	3 328 657,94		0,10	
443	505 844,73	3 328 645,96		0,10	
444	505 834,50	3 328 648,08		0,10	
445	505 835,68	3 328 639,28		0,10	
446	505 845,48	3 328 637,92		0,10	
447	505 846,42	3 328 619,19		0,10	
448	505 848,86	3 328 611,13		0,10	
449	505 863,31	3 328 608,86		0,10	
450	505 869,45	3 328 589,19		0,10	
438	505 876,29	3 328 587,35		0,10	
1611					
451	508 878,74	3 318 200,38	Аналитический метод	0,10	—
452	508 884,95	3 318 206,36		0,10	
453	508 846,57	3 318 247,65		0,10	
454	508 826,22	3 318 226,77		0,10	
455	508 864,43	3 318 186,59		0,10	
451	508 878,74	3 318 200,38		0,10	
1461					
456	506 789,87	3 325 061,38	Аналитический метод	0,10	—
457	506 769,37	3 325 111,47		0,10	
458	506 742,90	3 325 110,33		0,10	
459	506 766,65	3 325 052,10		0,10	
456	506 789,87	3 325 061,38		0,10	
1131					
460	506 790,82	3 325 840,95	Аналитический метод	0,10	—
461	506 812,46	3 325 875,64		0,10	
462	506 807,32	3 325 897,67		0,10	
463	506 776,44	3 325 888,89		0,10	
460	506 790,82	3 325 840,95		0,10	
1076					
464	507 103,09	3 325 045,47	Аналитический метод	0,10	—
465	507 091,39	3 325 080,46		0,10	
466	507 088,02	3 325 079,38		0,10	
467	507 087,55	3 325 079,23		0,10	
468	507 084,87	3 325 078,37		0,10	
469	507 084,53	3 325 078,26		0,10	
470	507 078,27	3 325 076,25		0,10	
471	507 068,64	3 325 073,15		0,10	
472	507 067,01	3 325 064,98		0,10	
473	507 066,54	3 325 062,15		0,10	
474	507 070,62	3 325 050,49		0,10	
475	507 070,53	3 325 050,22		0,10	
476	507 075,64	3 325 035,17		0,10	
477	507 086,41	3 325 039,21		0,10	
478	507 089,20	3 325 040,26		0,10	
464	507 103,09	3 325 045,47		0,10	

Раздел 2

Сведения о местоположении границ объекта					
1	2	3	4	5	6
1063					
479	504 324,46	3 334 381,48	Аналитический метод	0,10	—
480	504 315,49	3 334 424,51		0,10	
481	504 285,48	3 334 418,35		0,10	
482	504 290,59	3 334 393,51		0,10	
479	504 324,46	3 334 381,48		0,10	
1033					
483	504 255,45	3 334 691,83	Аналитический метод	0,10	—
484	504 245,71	3 334 734,17		0,10	
485	504 220,93	3 334 710,47		0,10	
486	504 226,94	3 334 684,45		0,10	
483	504 255,45	3 334 691,83		0,10	
1022					
487	508 564,60	3 318 885,63	Аналитический метод	0,10	—
488	508 554,00	3 318 918,26		0,10	
489	508 550,38	3 318 917,01		0,10	
490	508 546,38	3 318 915,63		0,10	
491	508 525,64	3 318 908,46		0,10	
492	508 535,94	3 318 876,40		0,10	
493	508 558,25	3 318 883,59		0,10	
494	508 561,05	3 318 884,49		0,10	
487	508 564,60	3 318 885,63		0,10	
890					
495	504 241,53	3 334 752,32	Аналитический метод	0,10	—
496	504 236,33	3 334 774,93		0,10	
497	504 207,77	3 334 767,54		0,10	
498	504 216,11	3 334 731,30		0,10	
495	504 241,53	3 334 752,32		0,10	
813					
499	504 332,71	3 334 341,92	Аналитический метод	0,10	—
500	504 329,68	3 334 356,78		0,10	
501	504 294,97	3 334 372,43		0,10	
502	504 302,47	3 334 335,71		0,10	
499	504 332,71	3 334 341,92		0,10	
767					
503	507 312,70	3 325 465,57	Аналитический метод	0,10	—
504	507 310,49	3 325 472,76		0,10	
505	507 298,24	3 325 466,53		0,10	
506	507 224,65	3 325 433,20		0,10	
507	507 210,86	3 325 418,13		0,10	
503	507 312,70	3 325 465,57		0,10	
742					
508	506 642,27	3 326 401,67	Аналитический метод	0,10	—
509	506 644,81	3 326 423,69		0,10	
510	506 645,12	3 326 444,08		0,10	
511	506 633,90	3 326 476,57		0,10	
512	506 625,75	3 326 473,90		0,10	
513	506 635,59	3 326 448,94		0,10	
514	506 635,29	3 326 429,22		0,10	
515	506 632,77	3 326 407,43		0,10	
516	506 631,02	3 326 397,18		0,10	
517	506 641,26	3 326 395,77		0,10	
508	506 642,27	3 326 401,67		0,10	
728					
518	506 566,21	3 326 669,86	Аналитический метод	0,10	—

Раздел 2

Сведения о местоположении границ объекта					
1	2	3	4	5	6
519	506 555,19	3 326 708,06	Аналитический метод	0,10	—
520	506 550,83	3 326 706,79		0,10	
521	506 534,29	3 326 702,00		0,10	
522	506 542,07	3 326 675,68		0,10	
523	506 563,69	3 326 670,47		0,10	
518	506 566,21	3 326 669,86		0,10	
651					
524	506 578,88	3 326 626,37	Аналитический метод	0,10	—
525	506 572,31	3 326 649,00		0,10	
526	506 570,67	3 326 649,41		0,10	
527	506 555,98	3 326 653,10		0,10	
528	506 547,88	3 326 655,13		0,10	
529	506 553,44	3 326 635,97		0,10	
530	506 557,32	3 326 622,58		0,10	
531	506 557,98	3 326 620,30		0,10	
524	506 578,88	3 326 626,37		0,10	
381					
532	505 792,29	3 328 467,71	Аналитический метод	0,10	—
533	505 796,31	3 328 481,47		0,10	
534	505 772,37	3 328 490,07		0,10	
535	505 767,97	3 328 475,06		0,10	
532	505 792,29	3 328 467,71		0,10	
208					
536	506 862,02	3 325 148,51	Аналитический метод	0,10	—
537	506 861,45	3 325 153,61		0,10	
538	506 847,26	3 325 189,29		0,10	
539	506 836,18	3 325 207,65		0,10	
540	506 832,72	3 325 207,23		0,10	
541	506 843,35	3 325 190,25		0,10	
542	506 848,98	3 325 175,26		0,10	
543	506 858,23	3 325 153,88		0,10	
544	506 858,75	3 325 148,37		0,10	
536	506 862,02	3 325 148,51		0,10	
166					
545	504 213,51	3 335 035,11	Аналитический метод	0,10	—
546	504 212,13	3 335 041,36		0,10	
547	504 195,30	3 335 030,54		0,10	
548	504 193,26	3 335 029,23		0,10	
549	504 190,44	3 335 025,42		0,10	
550	504 192,04	3 335 017,48		0,10	
551	504 196,70	3 335 023,78		0,10	
552	504 197,43	3 335 024,78		0,10	
545	504 213,51	3 335 035,11		0,10	
3. Сведения о характерных точках части (частей) границы объекта					
1	2	3	4	5	6
—	—	—	—	—	—

Раздел 3

Сведения о местоположении измененных (уточненных) границ объекта							
1. Система координат		МСК-НСО, зона 3					
2. Сведения о характерных точках границ объекта							
Обозначение характерных точек границы	Существующие координаты, м		Измененные (уточненные) координаты, м		Метод определения координат характерной точки	Средняя квадратическа я погрешность положения характерной точки (Mt), м	Описание обозначения точки на местности (при наличии)
	X	Y	X	Y			
1	2	3	4	5	6	7	8
—	—	—	—	—	—	—	—
3. Сведения о характерных точках части (частей) границы объекта							
1	2	3	4	5	6	7	8
—	—	—	—	—	—	—	—


ТЕКСТОВОЕ ОПИСАНИЕ

местоположения границ населенных пунктов, территориальных зон

Прохождение границы		Описание прохождения границы
от точки	до точки	
1	2	3
—	—	—

Схема расположения границ публичного сервитута

Публичный сервитут для использования земель и земельных участков в целях складирования строительных и иных материалов, возведения некапитальных строений, сооружений (включая ограждения, бытовки, навесы) и размещения строительной техники, которые необходимы для обеспечения реконструкции инженерного сооружения федерального значения «Магистральный нефтепродуктопровод «Омск- Сокур». Замена трубы на участке «Чулым-Сокур» 574.6-605.4 км. Новосибирское РНУ. Реконструкция»

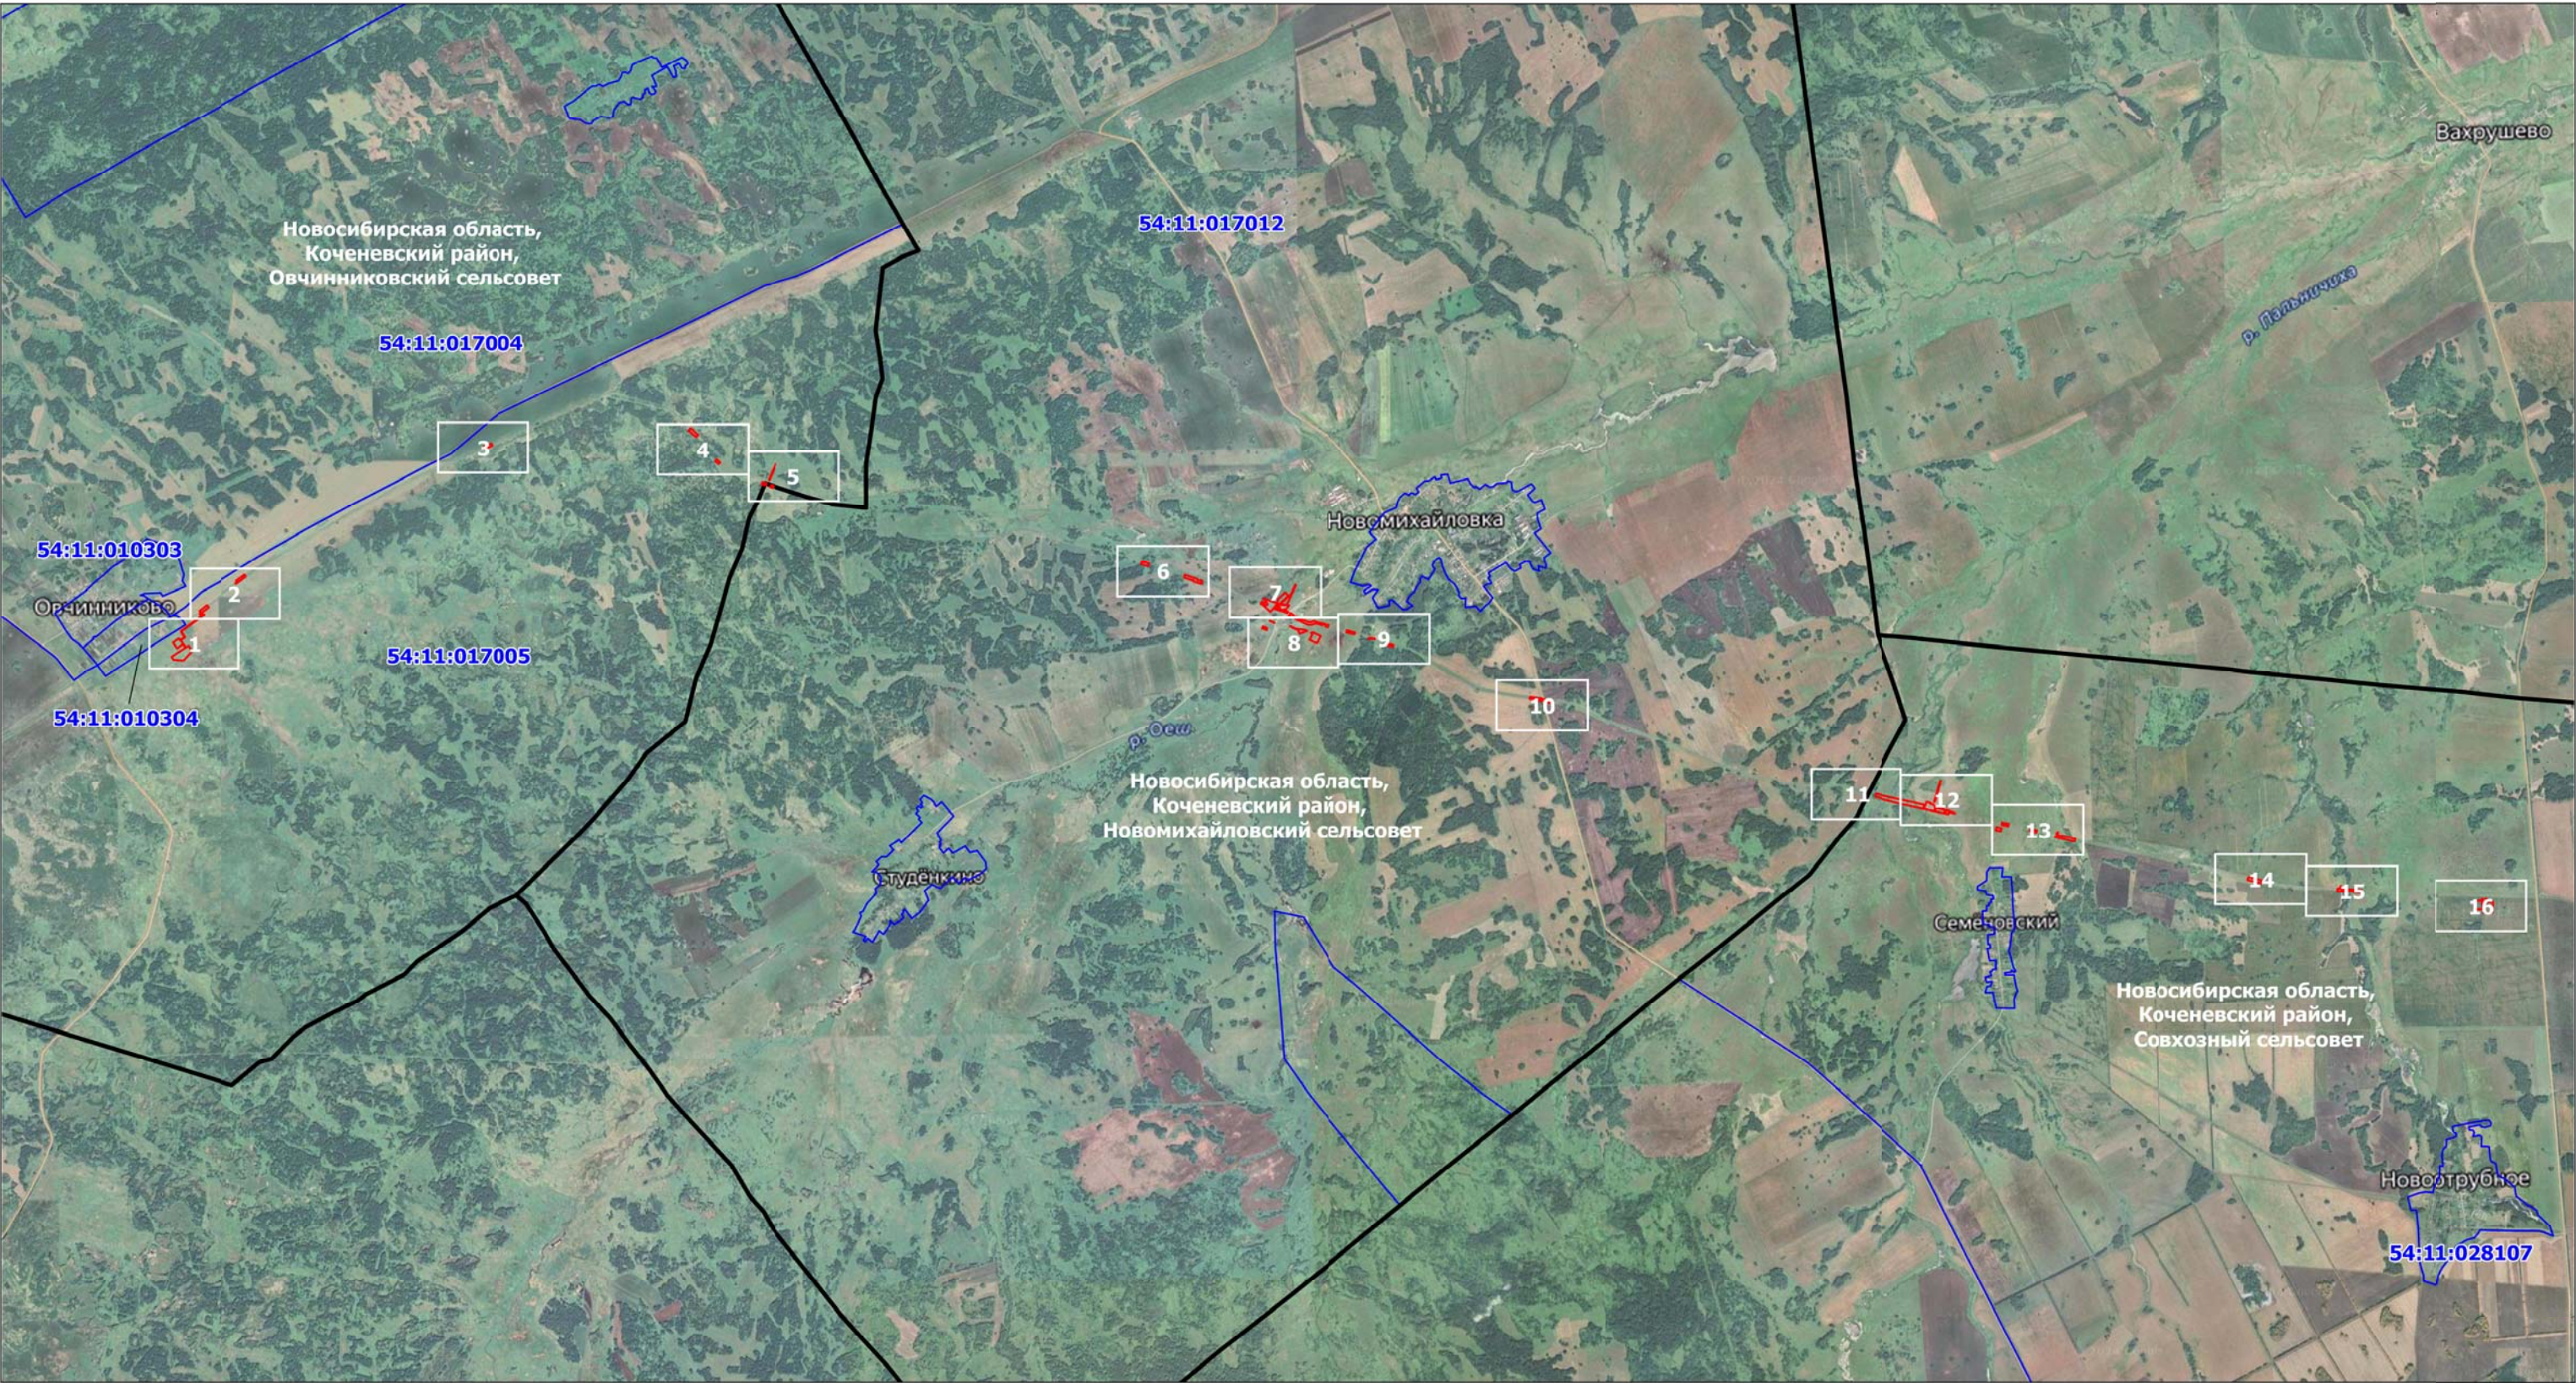

Масштаб 1:80000

Система координат: МСК HCO, зона 3

Условные обозначения


- проектные границы публичного сервитута
- 54:11:010303 номер кадастрового квартала
- граница кадастрового квартала

- установленные границы административно-территориальных образований
- 1 границы вносного листа и его номер

Схема расположения границ публичного сервитута

Публичный сервитут для использования земель и земельных участков в целях складирования строительных и иных материалов, возведения некапитальных строений, сооружений (включая ограждения, бытовки, навесы) и размещения строительной техники, которые необходимы для обеспечения реконструкции инженерного сооружения федерального значения «Магистральный нефтепродуктопровод «Омск- Сокур». Замена трубы на участке «Чулым-Сокур» 574.6-605.4 км. Новосибирское РНУ. Реконструкция»

Выносной лист № 1

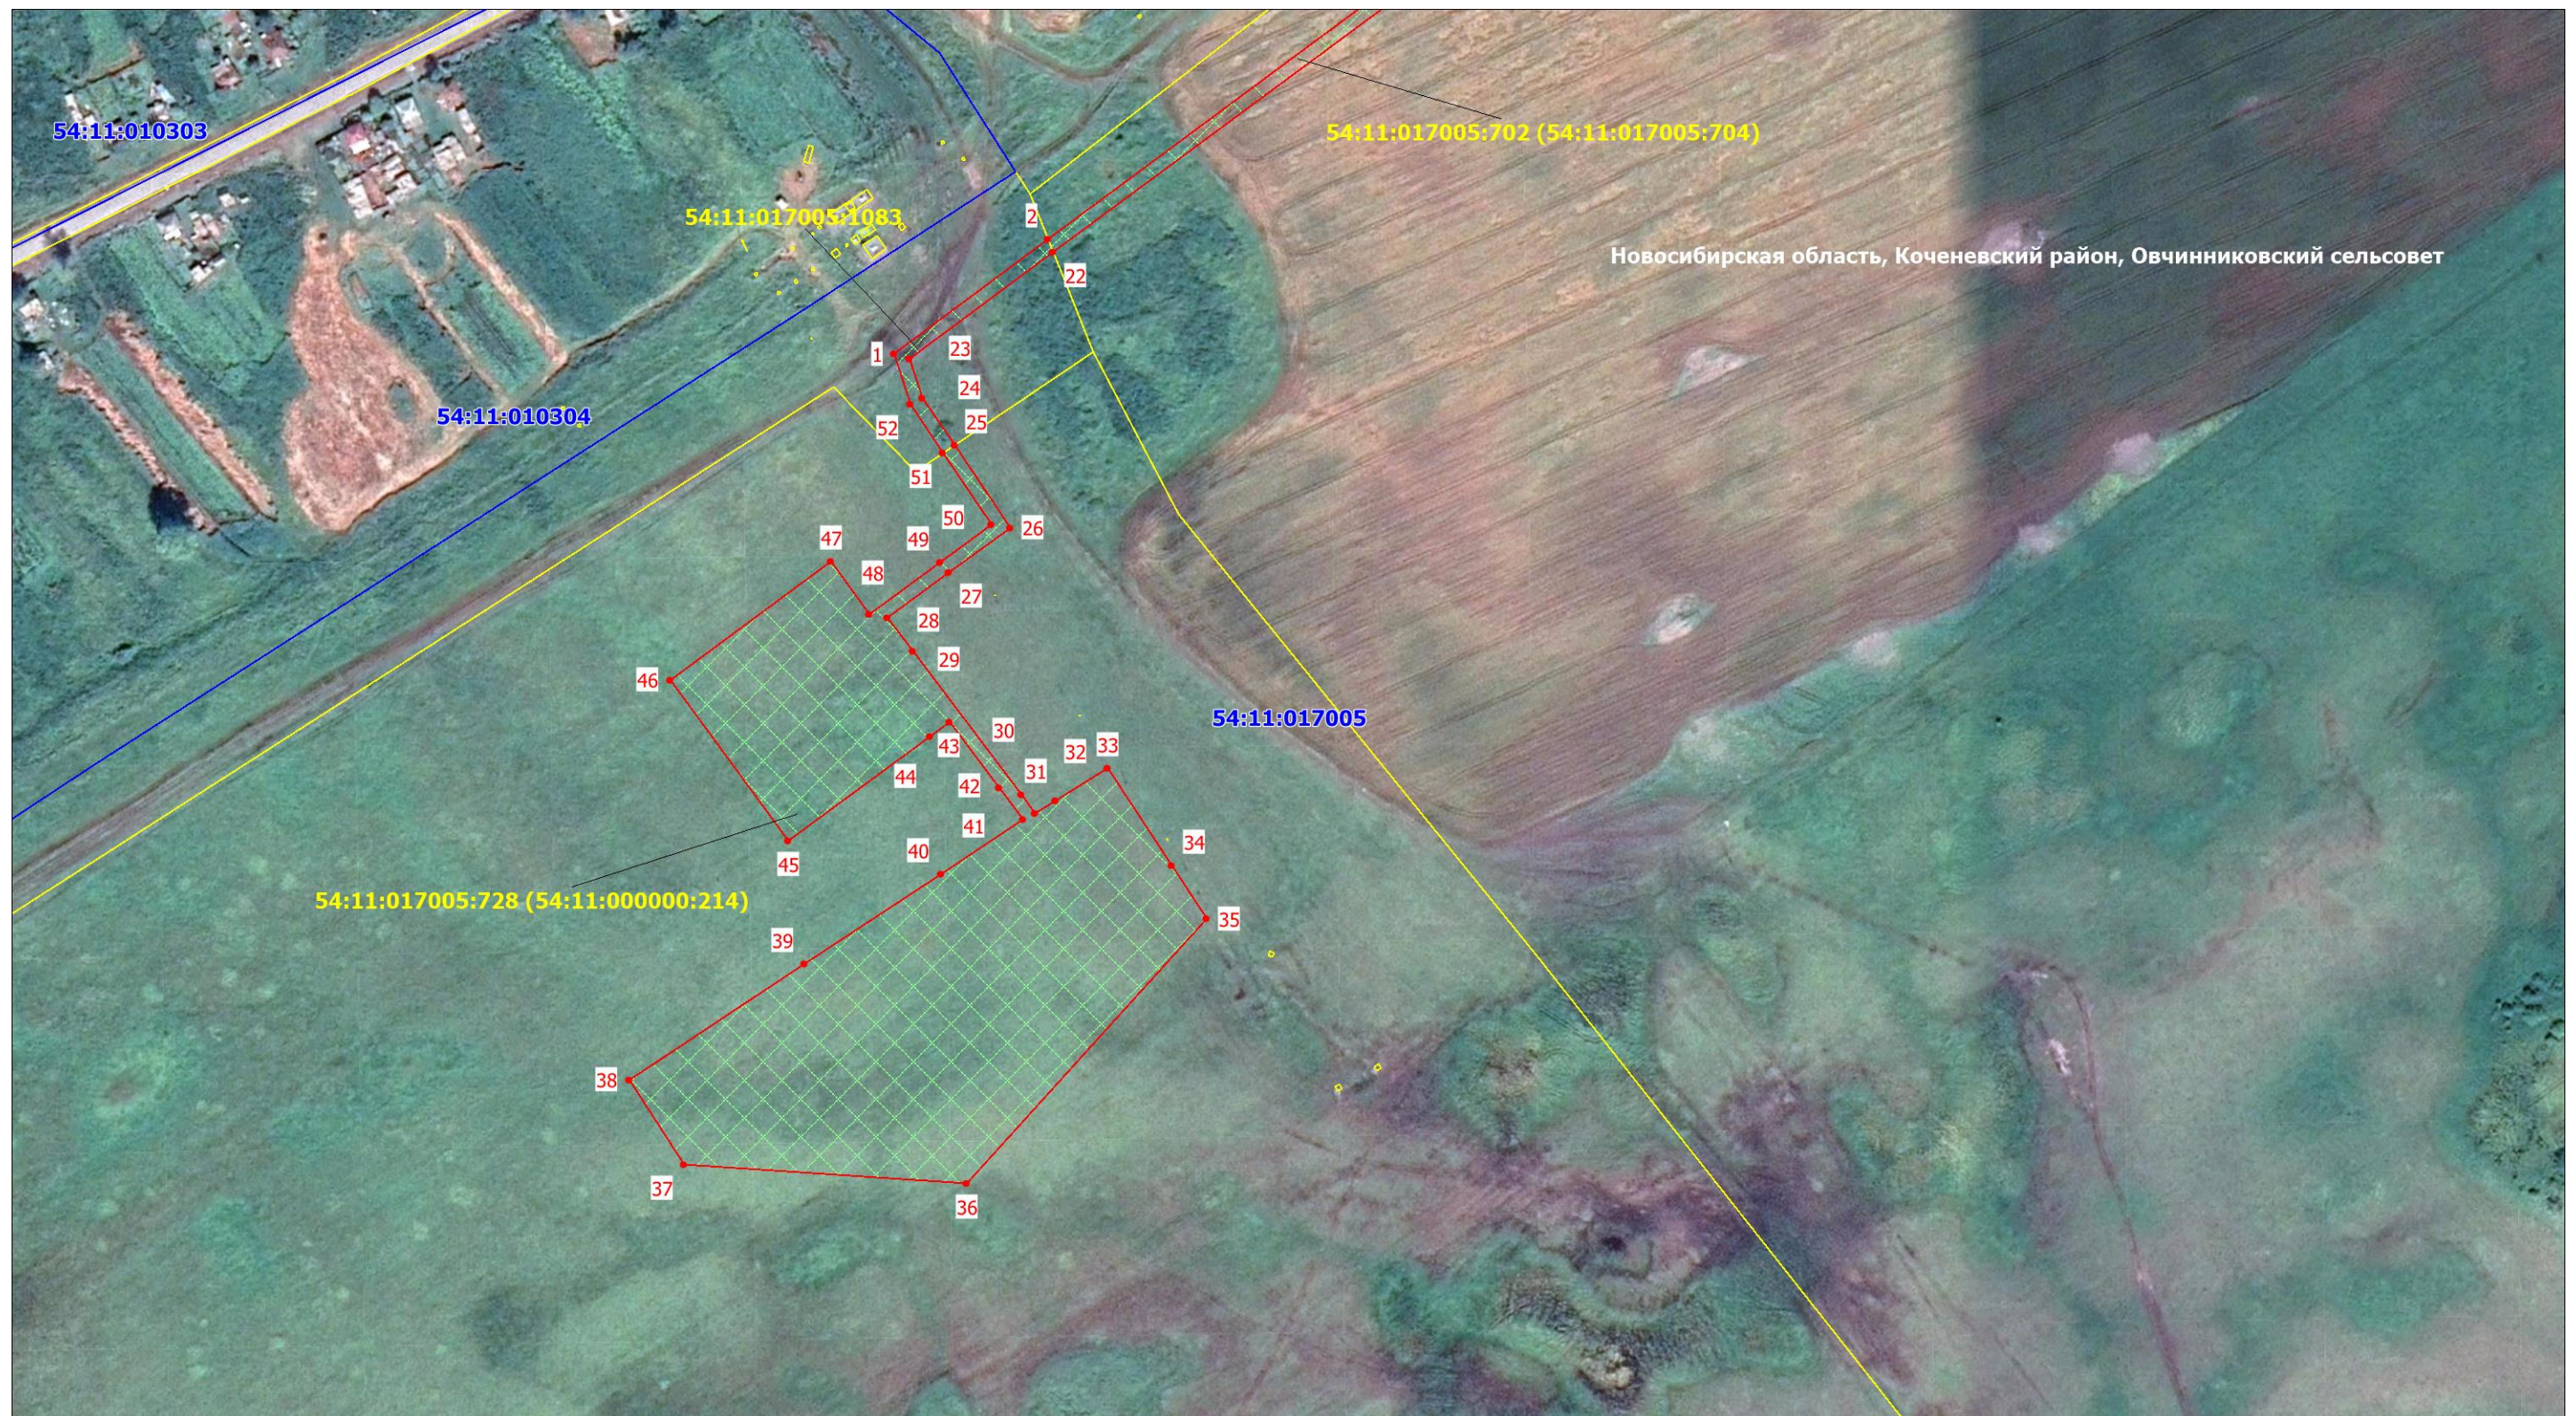


Масштаб 1: 3000

Условные обозначения приведены на отдельной странице в конце раздела.

Схема расположения границ публичного сервитута

Публичный сервитут для использования земель и земельных участков в целях складирования строительных и иных материалов, возведения некапитальных строений, сооружений (включая ограждения, бытовки, навесы) и размещения строительной техники, которые необходимы для обеспечения реконструкции инженерного сооружения федерального значения «Магистральный нефтепродуктопровод «Омск- Сокур». Замена трубы на участке «Чулым-Сокур» 574.6-605.4 км. Новосибирское РНУ. Реконструкция»

Выносной лист № 2

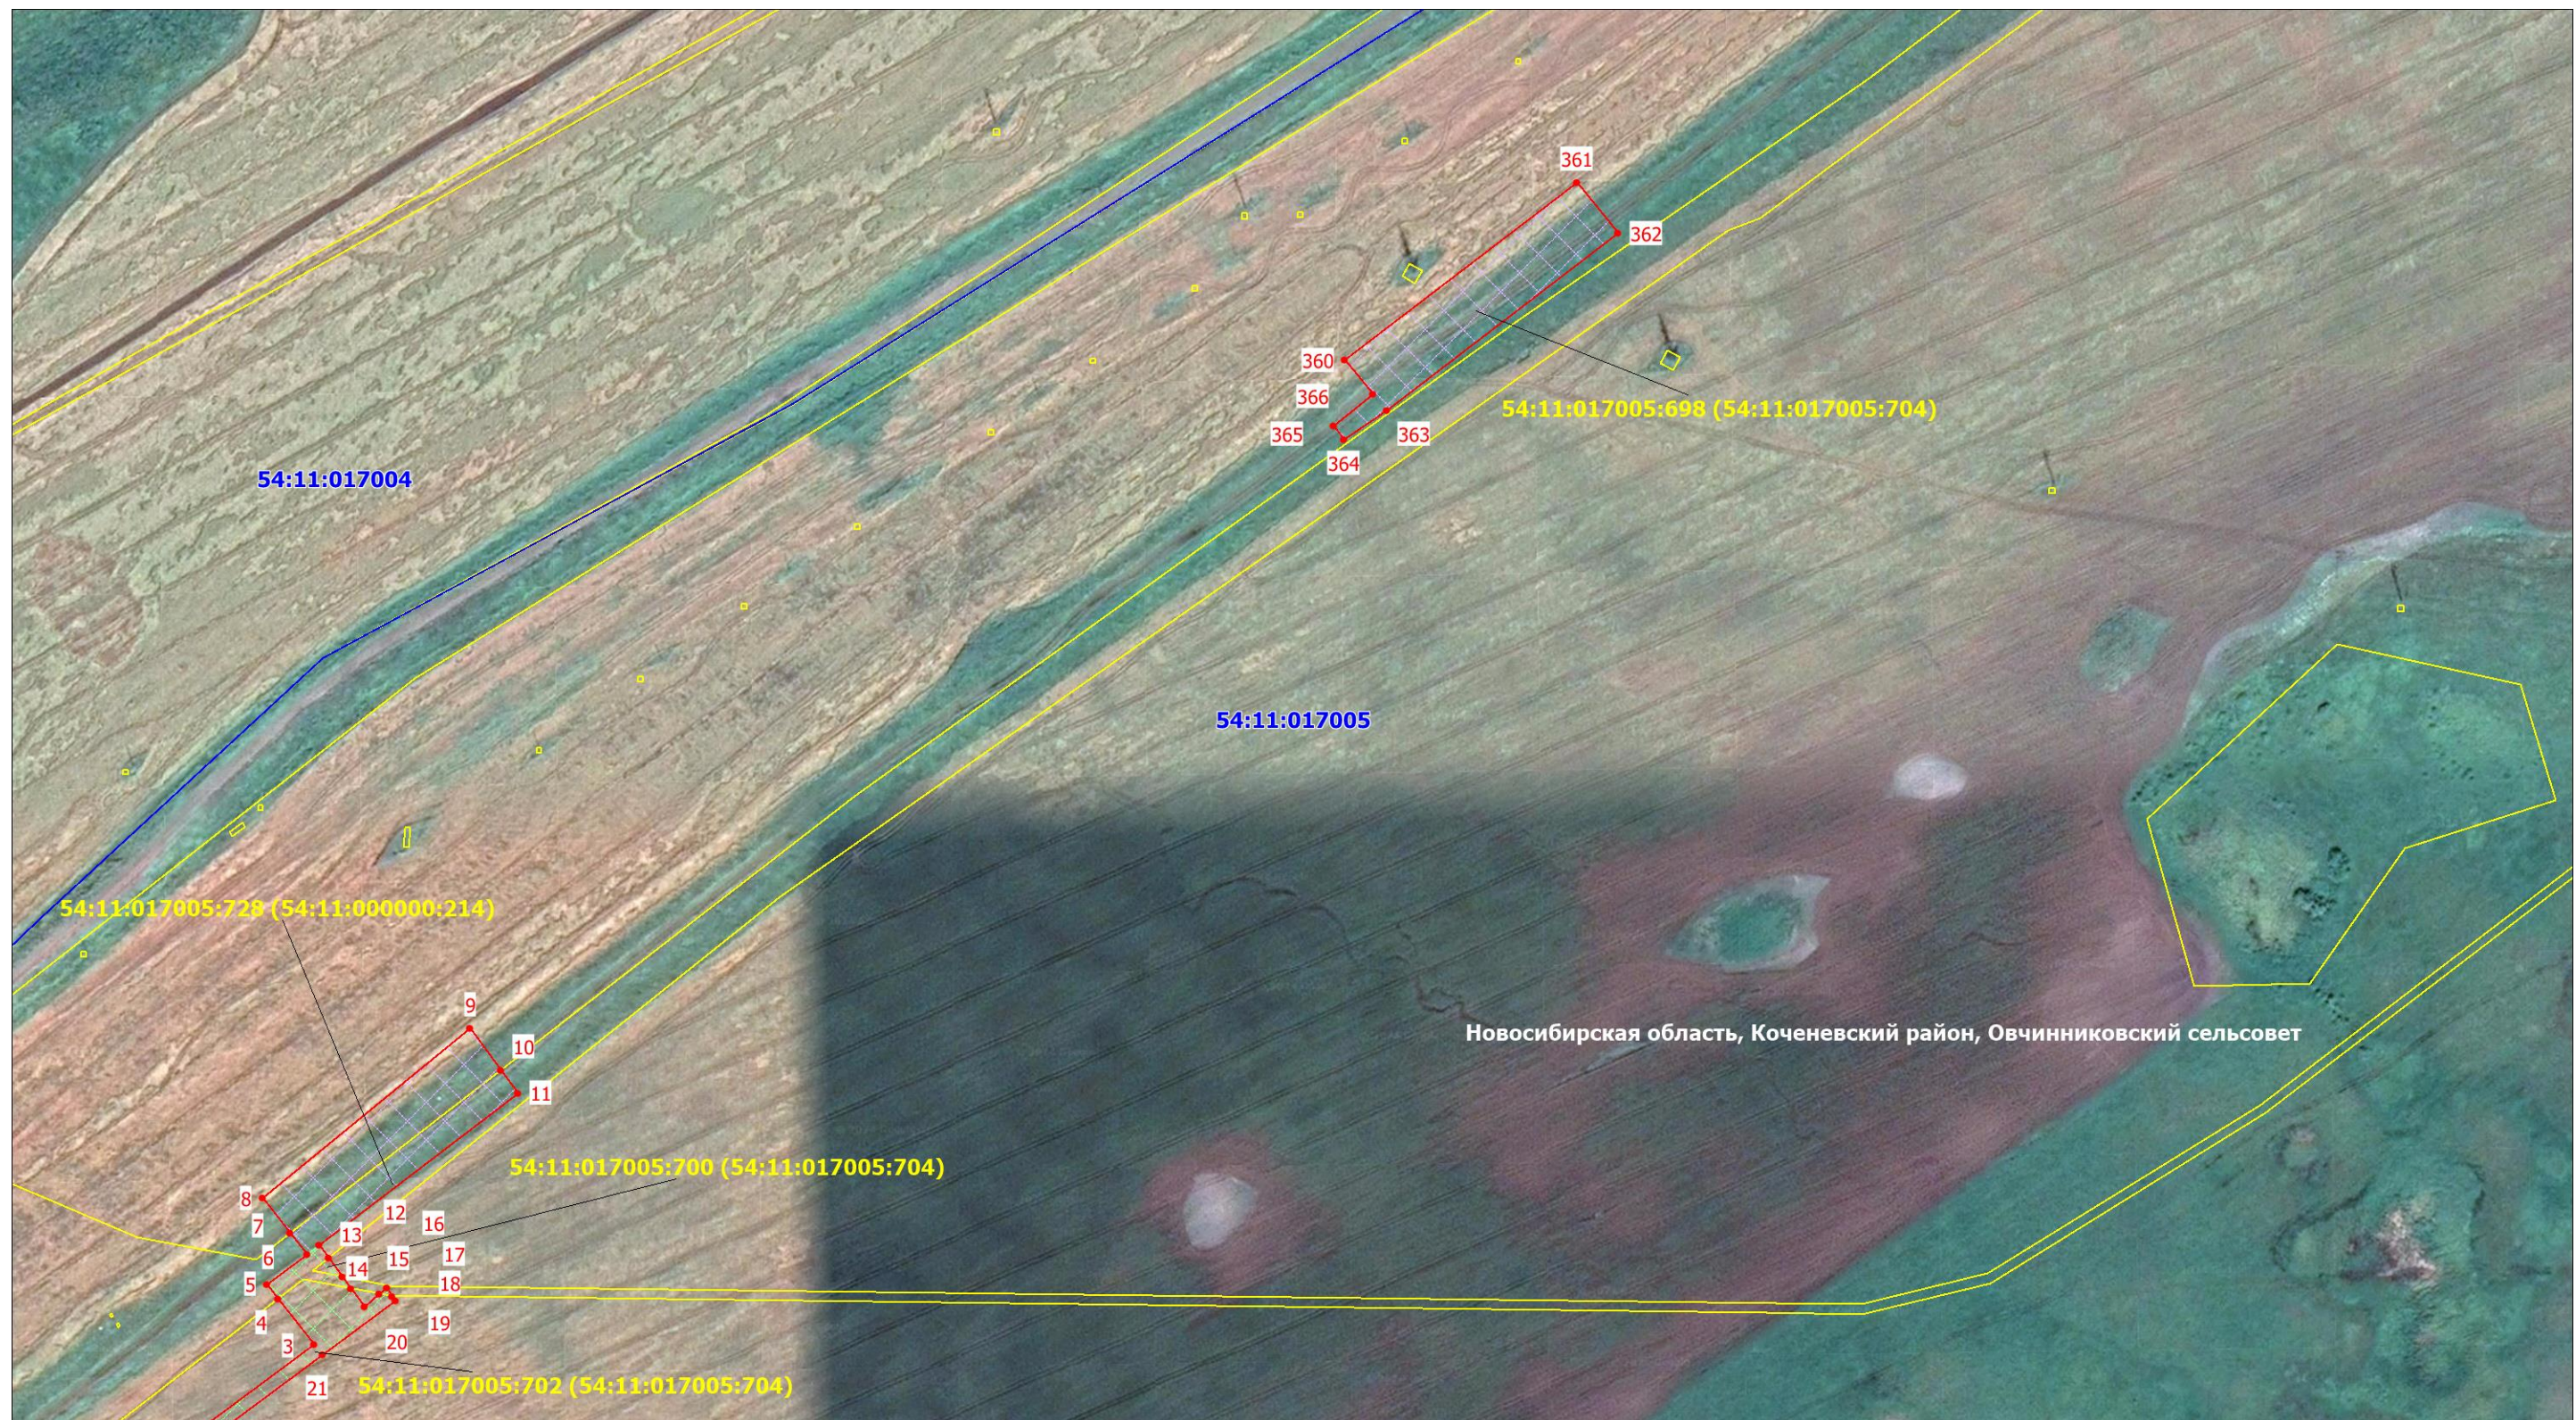

Масштаб 1: 3000

Условные обозначения приведены на отдельной странице в конце раздела.

Схема расположения границ публичного сервитута

Публичный сервитут для использования земель и земельных участков в целях складирования строительных и иных материалов, возведения некапитальных строений, сооружений (включая ограждения, бытовки, навесы) и размещения строительной техники, которые необходимы для обеспечения реконструкции инженерного сооружения федерального значения «Магистральный нефтепродуктопровод «Омск- Сокур». Замена трубы на участке «Чулым-Сокур» 574.6-605.4 км. Новосибирское РНУ. Реконструкция»

Выносной лист № 3



Масштаб 1: 3000

Условные обозначения приведены на отдельной странице в конце раздела.

Схема расположения границ публичного сервитута

Публичный сервитут для использования земель и земельных участков в целях складирования строительных и иных материалов, возведения некапитальных строений, сооружений (включая ограждения, бытовки, навесы) и размещения строительной техники, которые необходимы для обеспечения реконструкции инженерного сооружения федерального значения «Магистральный нефтепродуктопровод «Омск- Сокур». Замена трубы на участке «Чулым-Сокур» 574.6-605.4 км. Новосибирское РНУ. Реконструкция»

Выносной лист № 4




Масштаб 1: 3000

Условные обозначения приведены на отдельной странице в конце раздела.

Схема расположения границ публичного сервитута

Публичный сервитут для использования земель и земельных участков в целях складирования строительных и иных материалов, возведения некапитальных строений, сооружений (включая ограждения, бытовки, навесы) и размещения строительной техники, которые необходимы для обеспечения реконструкции инженерного сооружения федерального значения «Магистральный нефтепродуктопровод «Омск- Сокур». Замена трубы на участке «Чулым-Сокур» 574.6-605.4 км. Новосибирское РНУ. Реконструкция»

Выносной лист № 5

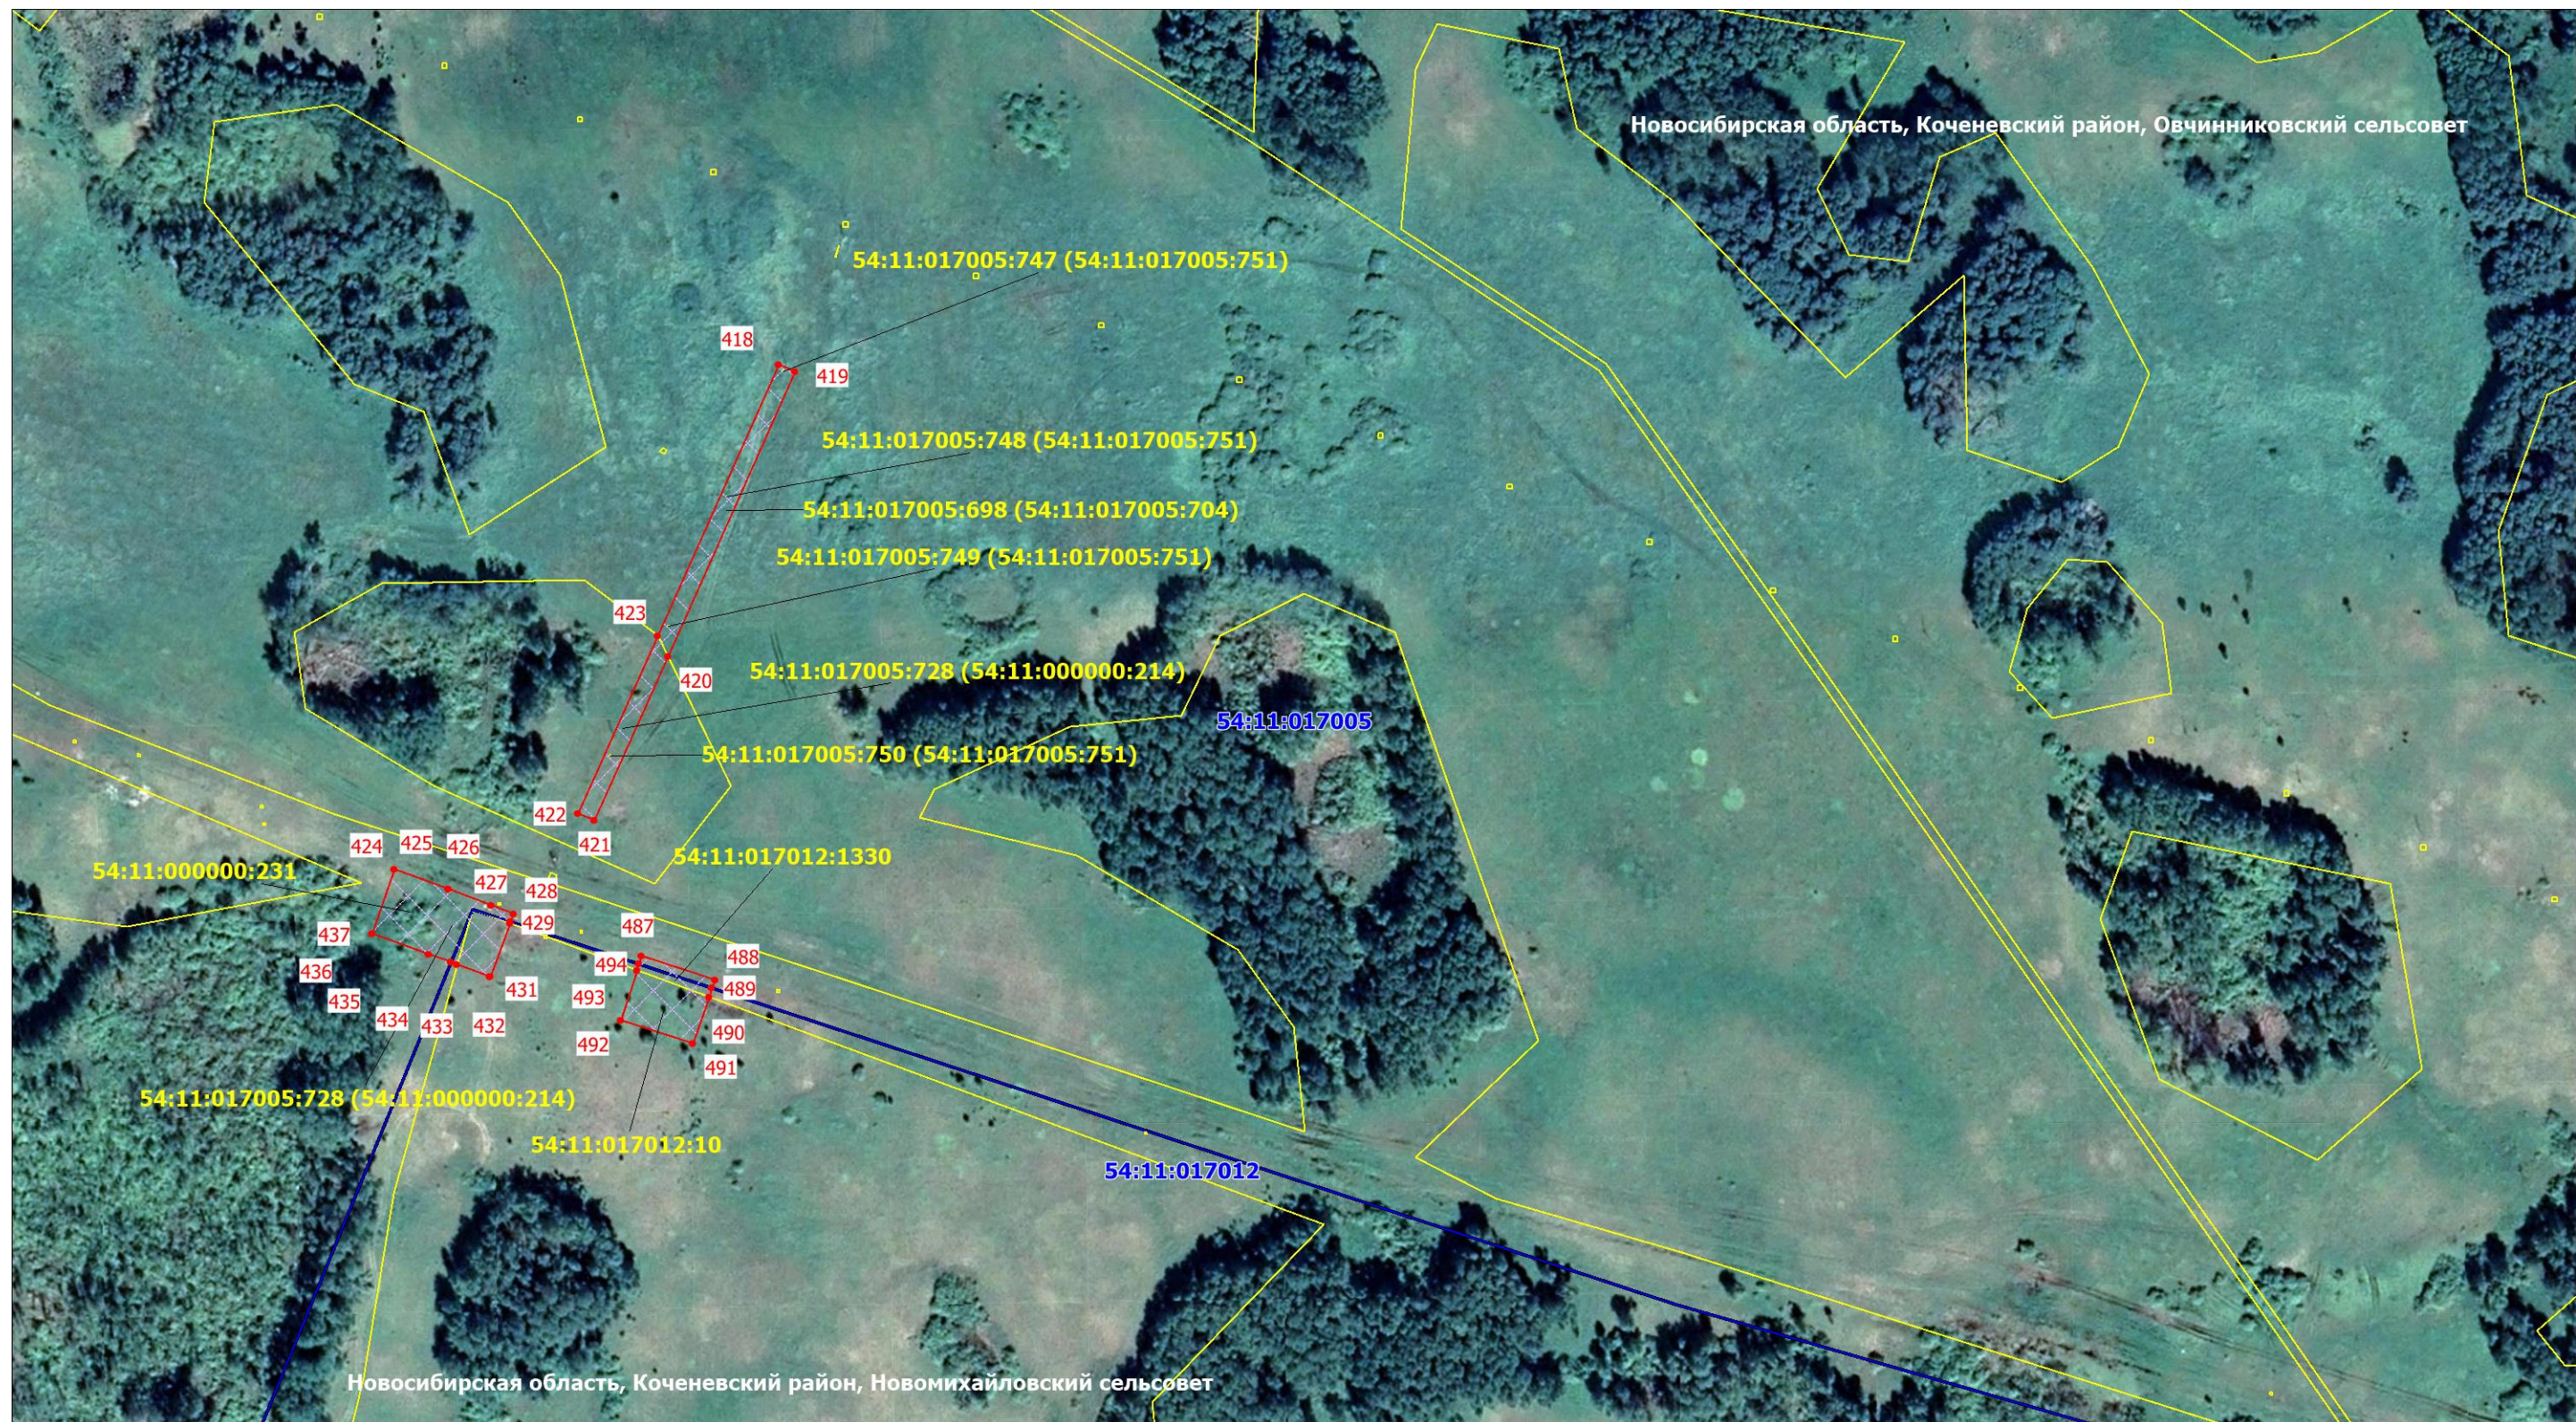

Масштаб 1: 3000

Условные обозначения приведены на отдельной странице в конце раздела.

Схема расположения границ публичного сервитута

Публичный сервитут для использования земель и земельных участков в целях складирования строительных и иных материалов, возведения некапитальных строений, сооружений (включая ограждения, бытовки, навесы) и размещения строительной техники, которые необходимы для обеспечения реконструкции инженерного сооружения федерального значения «Магистральный нефтепродуктопровод «Омск- Сокур». Замена трубы на участке «Чулым-Сокур» 574.6-605.4 км. Новосибирское РНУ. Реконструкция»

Выносной лист № 6



Масштаб 1: 3000

Условные обозначения приведены на отдельной странице в конце раздела.

Схема расположения границ публичного сервитута Публичный сервитут для использования земель и земельных участков в целях складирования строительных и иных материалов, возведения некапитальных строений, сооружений (включая ограждения, бытовки, навесы) и размещения строительной техники, которые необходимы для обеспечения реконструкции инженерного сооружения федерального значения «Магистральный нефтепродуктопровод «Омск- Сокур». Замена трубы на участке «Чулым-Сокур» 574.6-605.4 км. Новосибирское РНУ. Реконструкция»

Выносной лист № 7

Новосибирская область, Кочневский район, Новомихайловский сельсовет

54:11:017012

54:11:017012:1326 54:11:017012:38

54:11:000000:231

54:11:017012:1386

54:11:000000:231

54:11:000000:231

54:11:017012:1391

54:11:017012:1385

54:11:017012:100026

54:11:017012:100027

54:11:017012:100006

54:11:017012:1356 (54:11:000000:226)

54:11:017012:1347 (54:11:017012:1349)

54:11:017012:1346 (54:11:017012:1349)

54:11:017012:1345 (54:11:017012:1349)

54:11:017012:1344 (54:11:017012:1349)

54:11:017012:1343 (54:11:017012:1349)

54:11:017012:1342 (54:11:017012:1349)

54:11:017012:1341 (54:11:017012:1349)

54:11:017012:1340 (54:11:017012:1349)

54:11:017012:1336 (54:11:017012:1339)

54:11:017012:1338 (54:11:017012:1339)

54:11:017012:1337 (54:11:017012:1339)

54:11:017012:1354 (54:11:000000:226)

54:11:017012:1363 (54:11:000000:228)

54:11:017012:1355 (54:11:000000:226)

54:11:017012:38

Условные обозначения приведены на отдельной странице в конце раздела

Условные обозначения приведены на отдельной странице в конце раздела.

Схема расположения границ публичного сервитута

Публичный сервитут для использования земель и земельных участков в целях складирования строительных и иных материалов, возведения некапитальных строений, сооружений (включая ограждения, бытовки, навесы) и размещения строительной техники, которые необходимы для обеспечения реконструкции инженерного сооружения федерального значения «Магистральный нефтепродуктопровод «Омск- Сокур». Замена трубы на участке «Чулым-Сокур» 574.6-605.4 км. Новосибирское РНУ. Реконструкция»

Выносной лист № 8



Масштаб 1: 3000

Условные обозначения приведены на отдельной странице в конце раздела.

Схема расположения границ публичного сервитута

Публичный сервитут для использования земель и земельных участков в целях складирования строительных и иных материалов, возведения некапитальных строений, сооружений (включая ограждения, бытовки, навесы) и размещения строительной техники, которые необходимы для обеспечения реконструкции инженерного сооружения федерального значения «Магистральный нефтепродуктопровод «Омск- Сокур». Замена трубы на участке «Чулым-Сокур» 574.6-605.4 км. Новосибирское РНУ. Реконструкция»

Выносной лист № 9




Масштаб 1: 3000

Условные обозначения приведены на отдельной странице в конце раздела.

Схема расположения границ публичного сервитута

Публичный сервитут для использования земель и земельных участков в целях складирования строительных и иных материалов, возведения некапитальных строений, сооружений (включая ограждения, бытовки, навесы) и размещения строительной техники, которые необходимы для обеспечения реконструкции инженерного сооружения федерального значения «Магистральный нефтепродуктопровод «Омск- Сокур». Замена трубы на участке «Чулым-Сокур» 574.6-605.4 км. Новосибирское РНУ. Реконструкция»

Выносной лист № 10

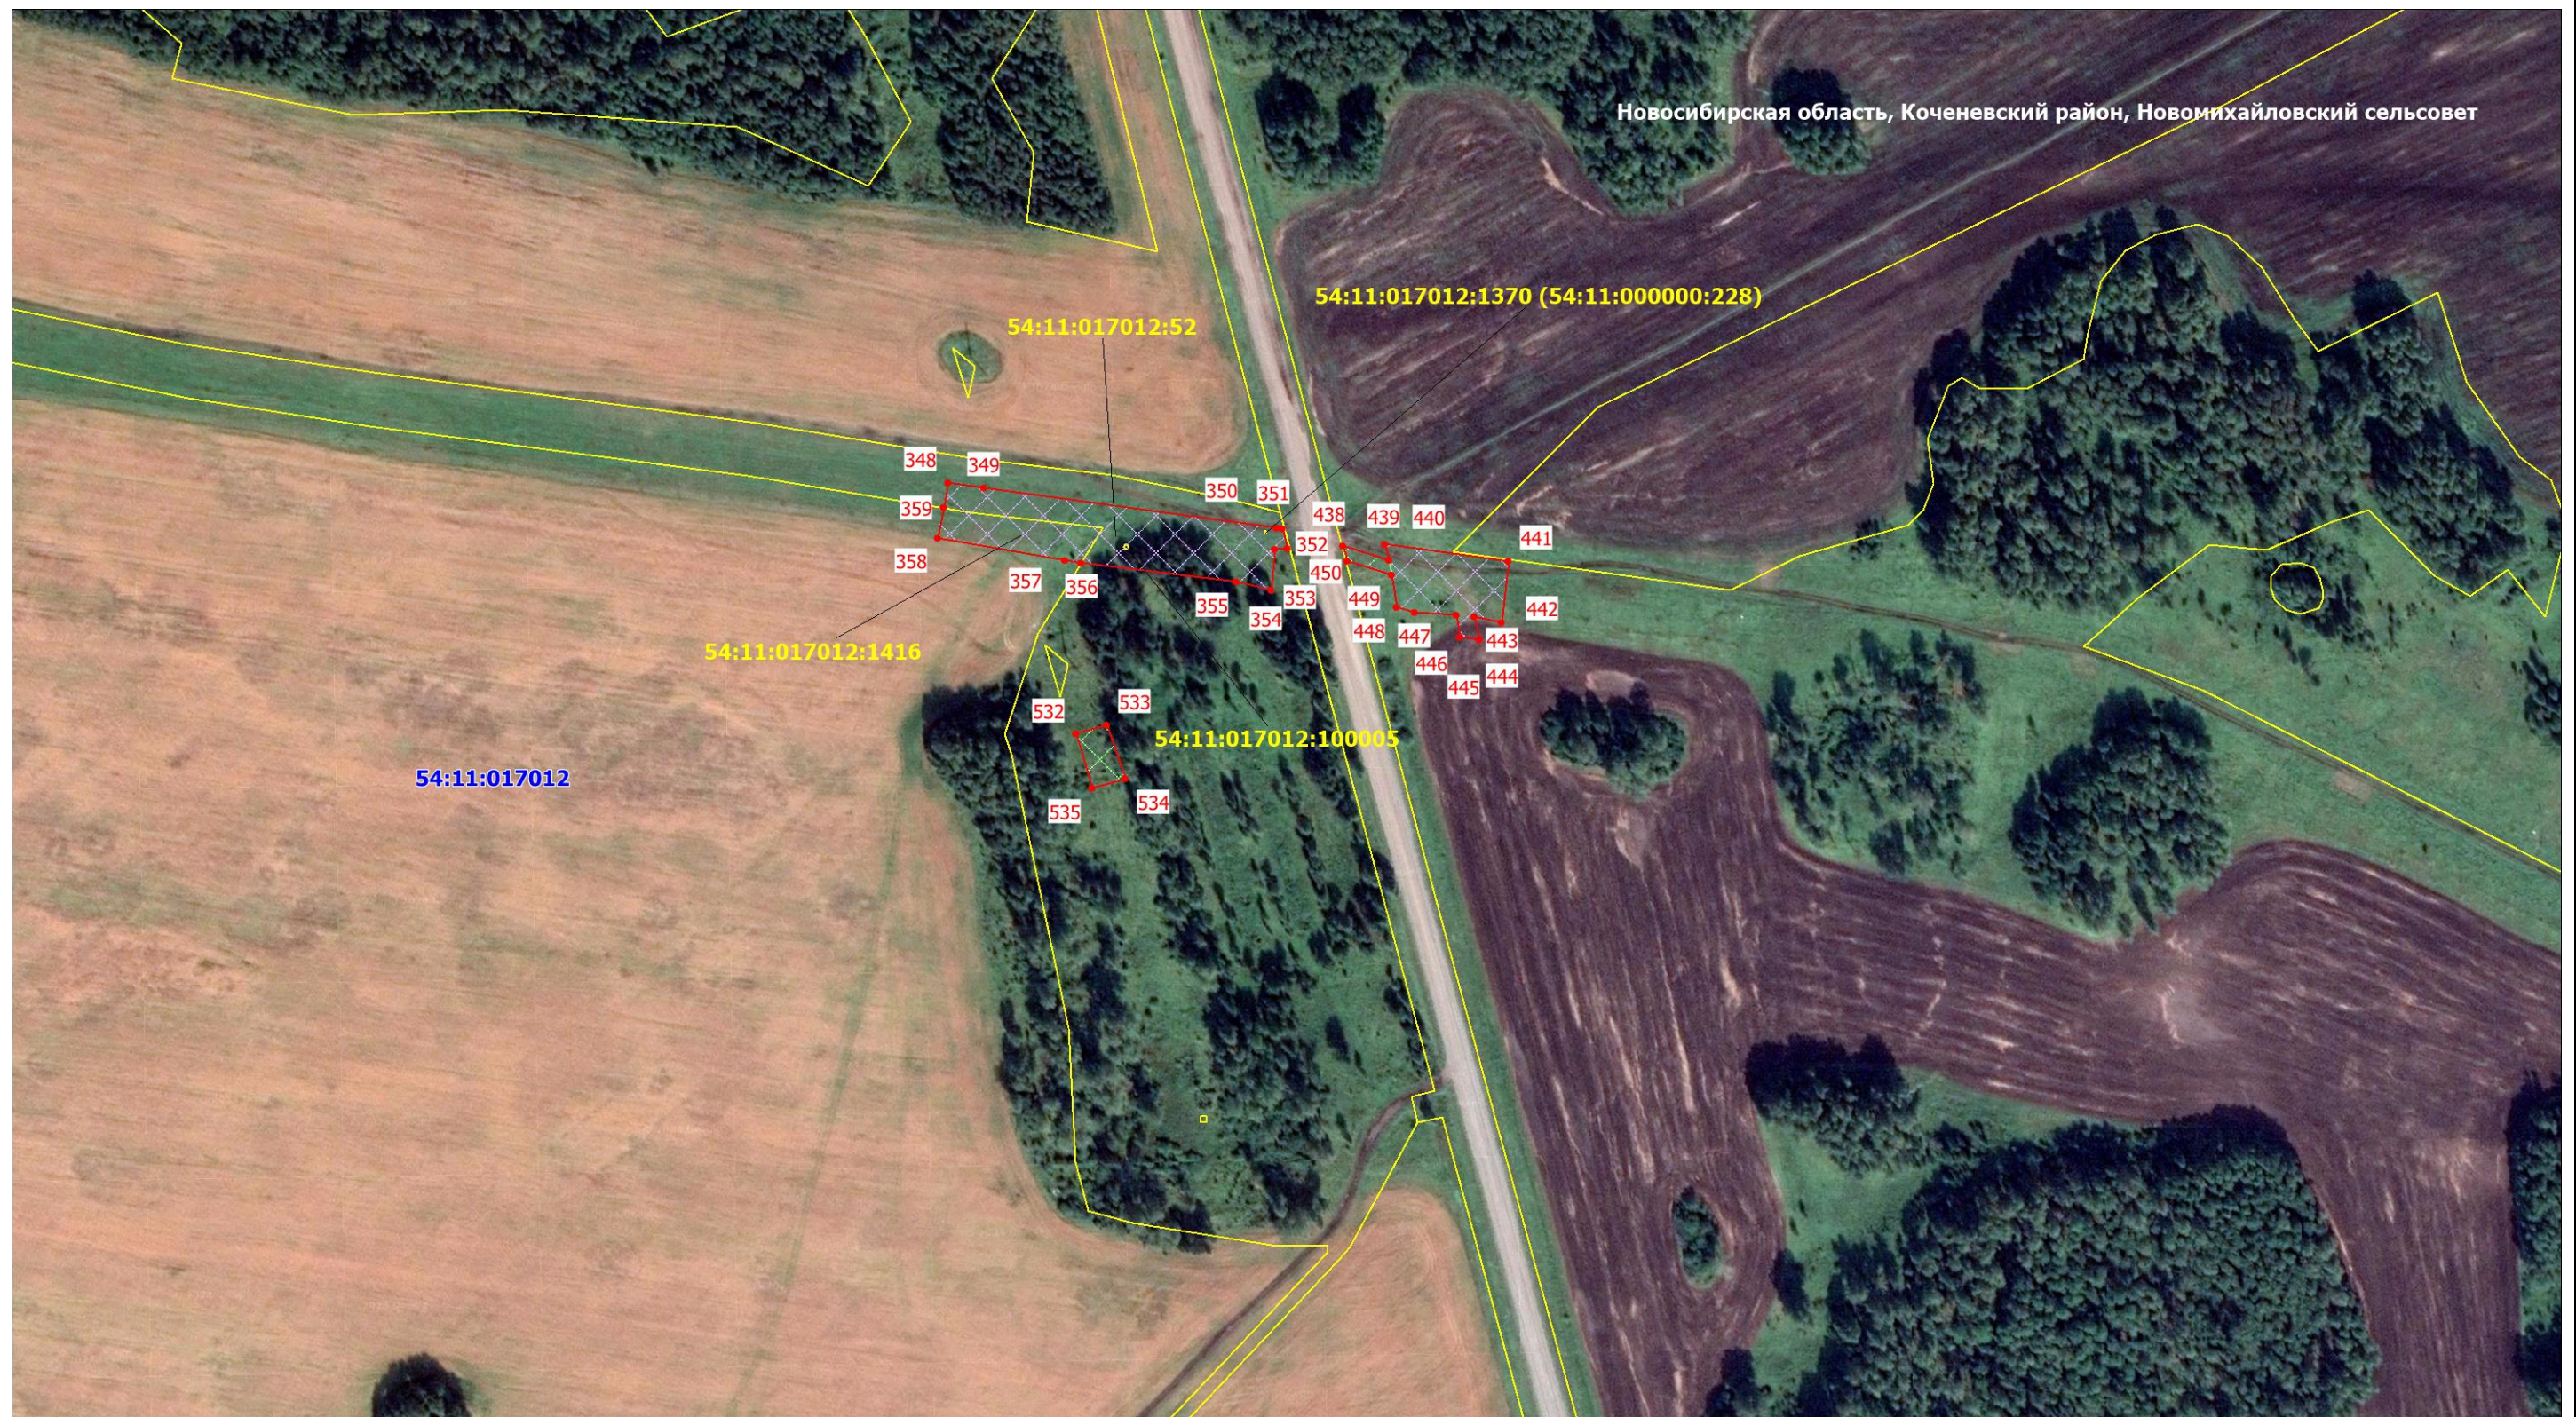


Масштаб 1: 3000

Условные обозначения приведены на отдельной странице в конце раздела.

Схема расположения границ публичного сервитута

Публичный сервитут для использования земель и земельных участков в целях складирования строительных и иных материалов, возведения некапитальных строений, сооружений (включая ограждения, бытовки, навесы) и размещения строительной техники, которые необходимы для обеспечения реконструкции инженерного сооружения федерального значения «Магистральный нефтепродуктопровод «Омск- Сокур». Замена трубы на участке «Чулым-Сокур» 574.6-605.4 км. Новосибирское РНУ. Реконструкция»

Выносной лист № 11

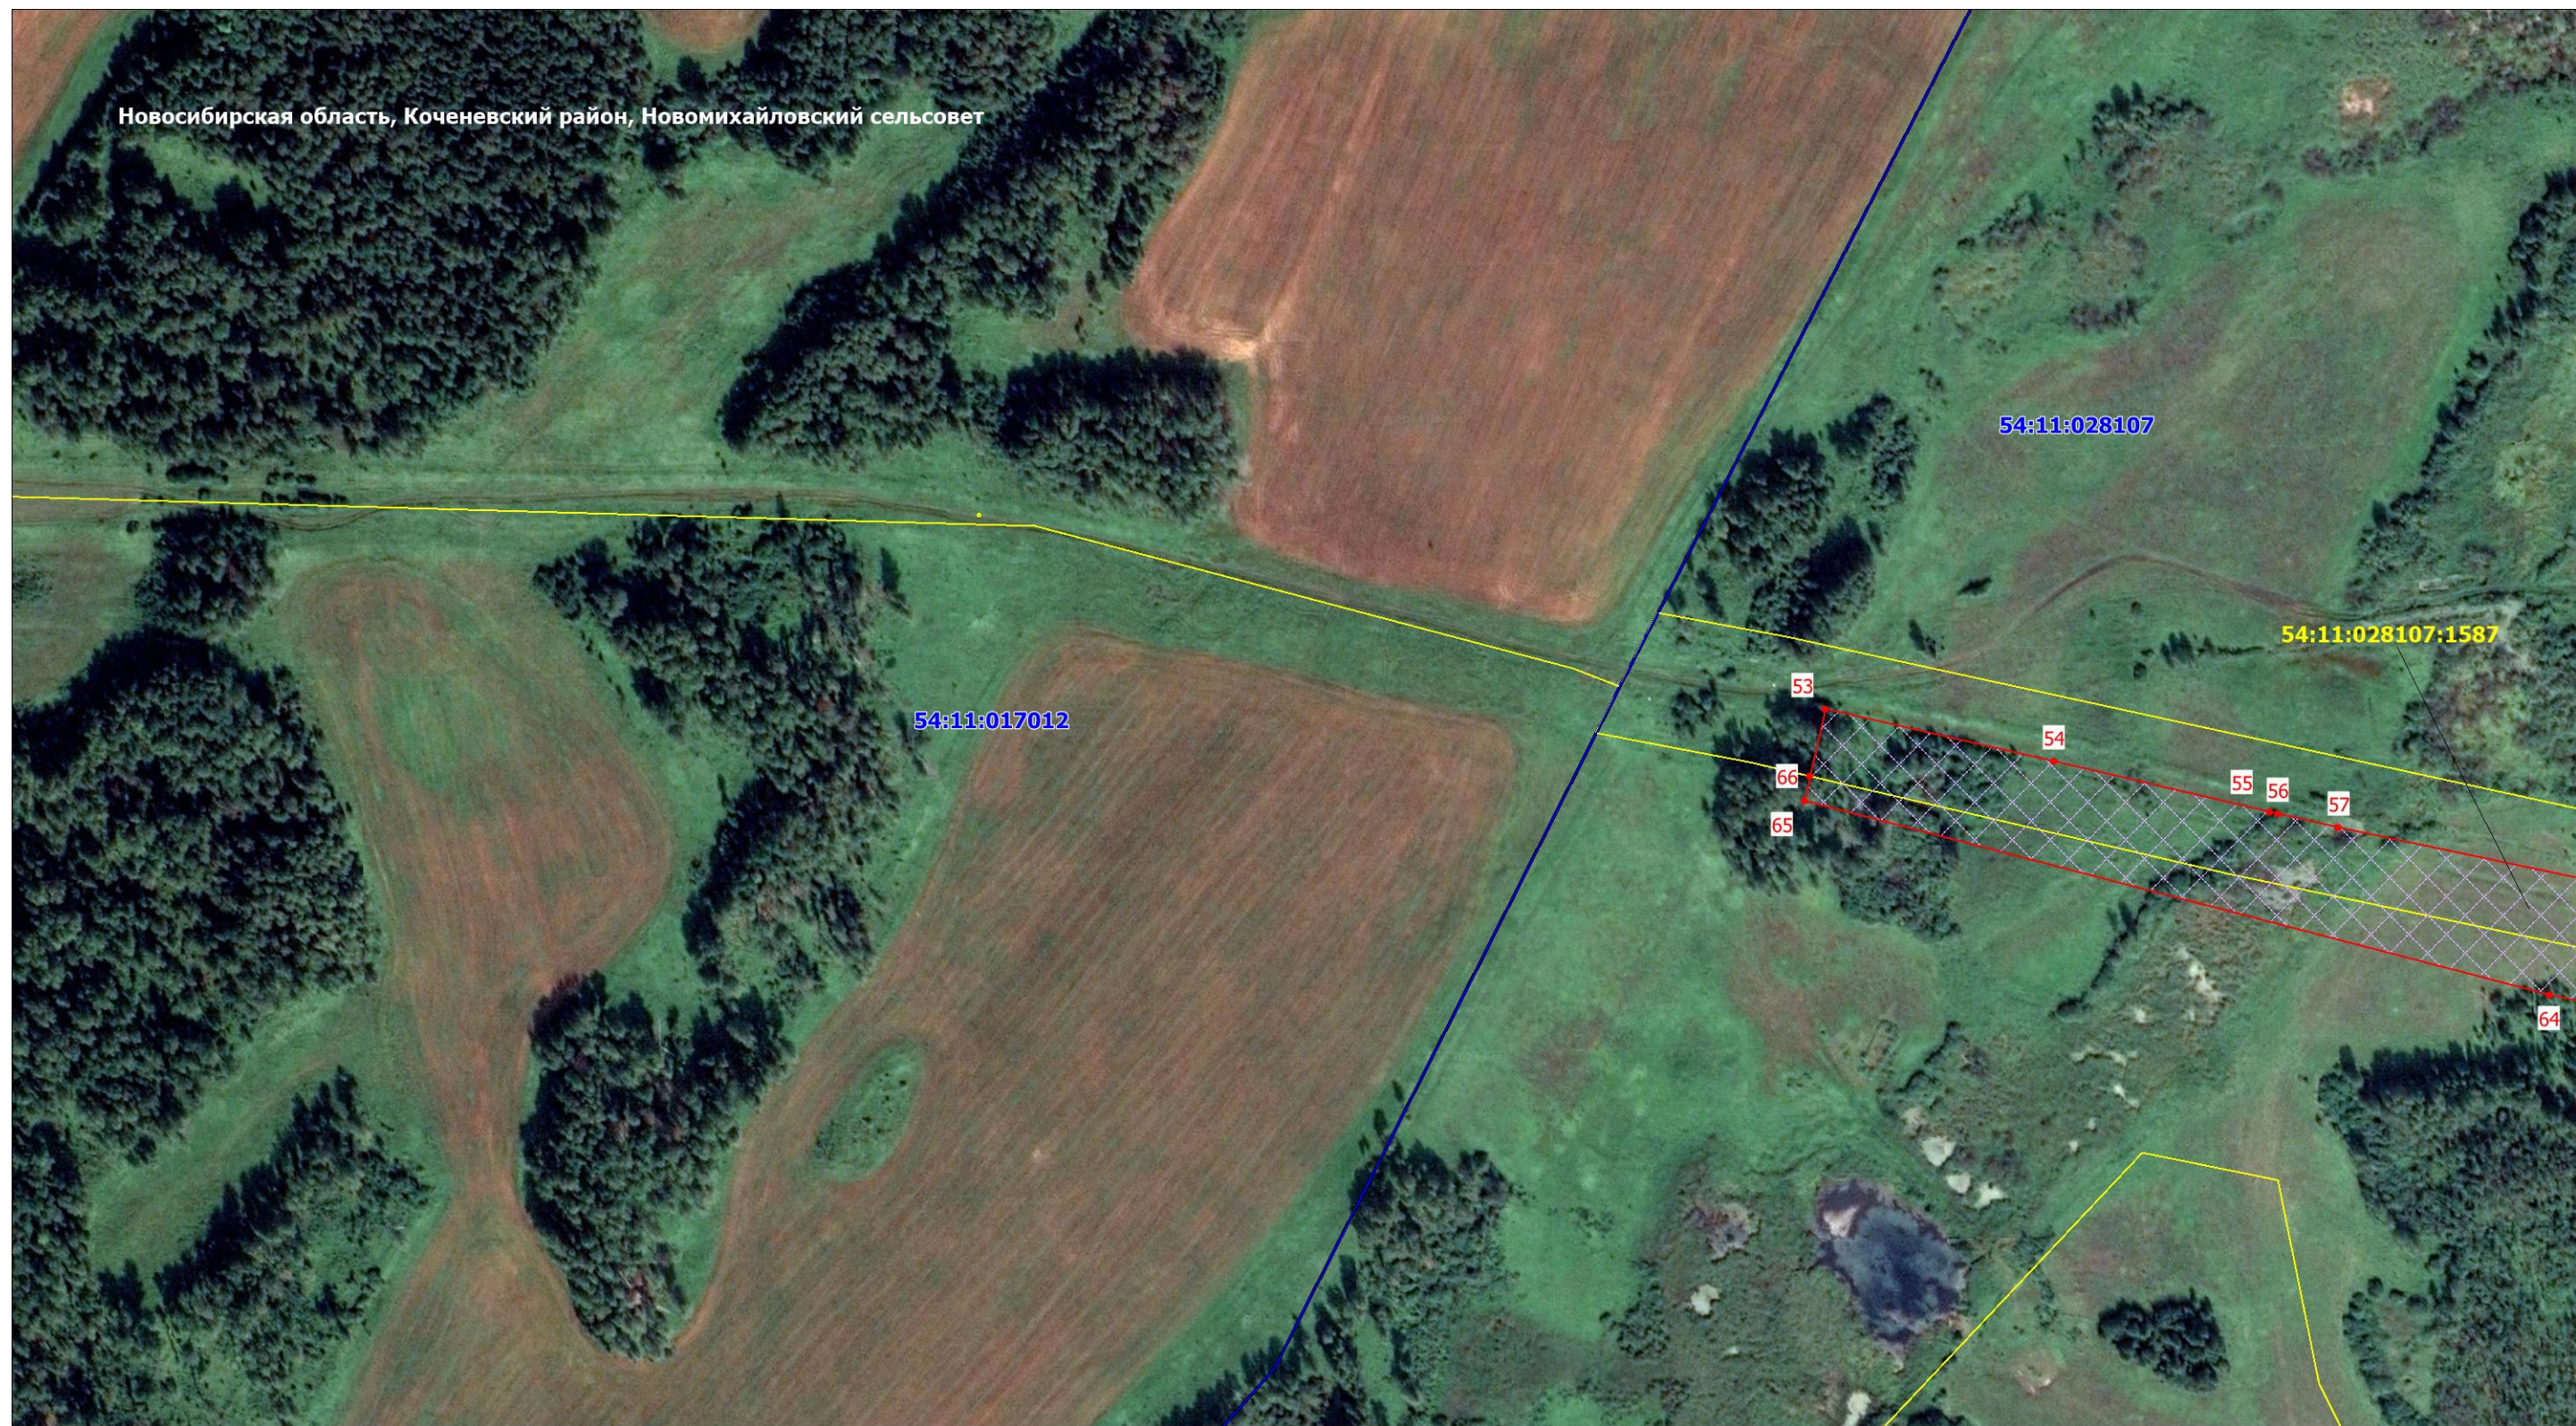


Масштаб 1: 3000

Условные обозначения приведены на отдельной странице в конце раздела.

Схема расположения границ публичного сервитута

Публичный сервитут для использования земель и земельных участков в целях складирования строительных и иных материалов, возведения некапитальных строений, сооружений (включая ограждения, бытовки, навесы) и размещения строительной техники, которые необходимы для обеспечения реконструкции инженерного сооружения федерального значения «Магистральный нефтепродуктопровод «Омск- Сокур». Замена трубы на участке «Чулым-Сокур» 574.6-605.4 км. Новосибирское РНУ. Реконструкция»

Выносной лист № 12

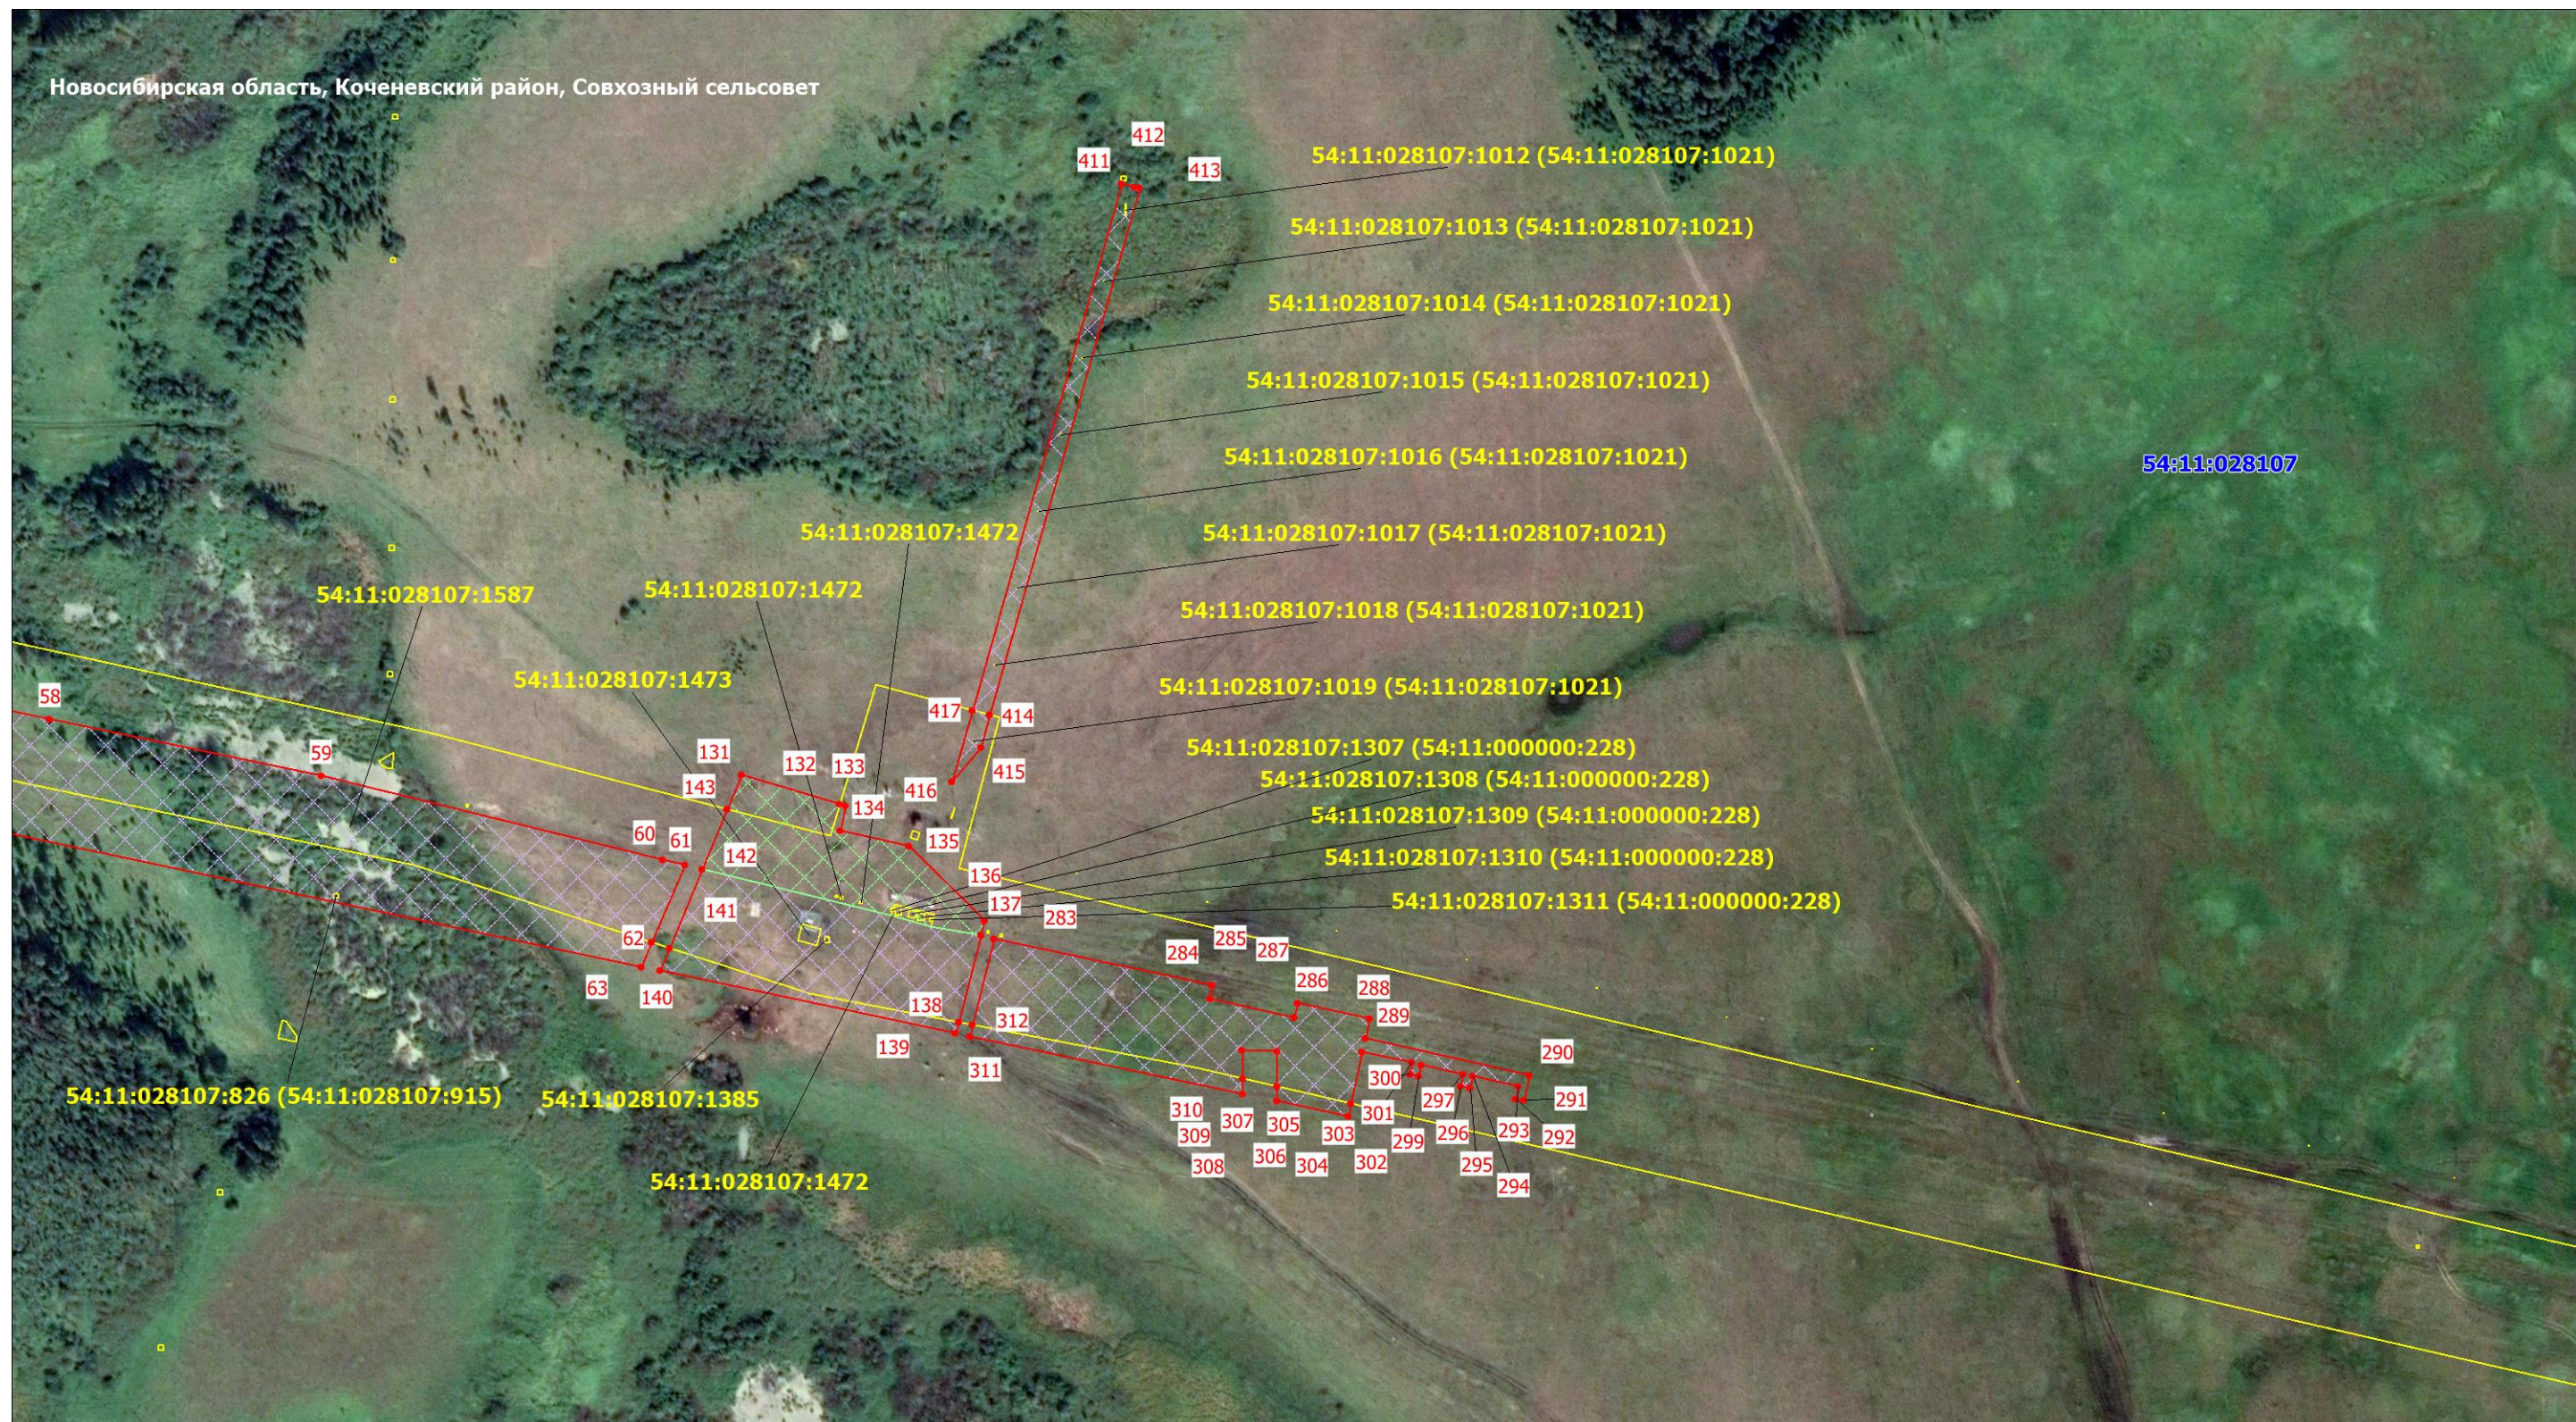


Масштаб 1: 3000

Условные обозначения приведены на отдельной странице в конце раздела.

Схема расположения границ публичного сервитута Публичный сервитут для использования земель и земельных участков в целях складирования строительных и иных материалов, возведения некапитальных строений, сооружений (включая ограждения, бытовки, навесы) и размещения строительной техники, которые необходимы для обеспечения реконструкции инженерного сооружения федерального значения «Магистральный нефтепродуктопровод «Омск- Сокур». Замена трубы на участке «Чулым-Сокур» 574.6-605.4 км. Новосибирское РНУ. Реконструкция»
--

Схема расположения границ публичного сервитута Публичный сервитут для использования земель и земельных участков в целях складирования строительных и иных материалов, возведения некапитальных строений, сооружений (включая ограждения, бытовки, навесы) и размещения строительной техники, которые необходимы для обеспечения реконструкции инженерного сооружения федерального значения «Магистральный нефтепродуктопровод «Омск- Сокур». Замена трубы на участке «Чулым-Сокур» 574.6-605.4 км. Новосибирское РНУ. Реконструкция»
--

Выносной лист № 13

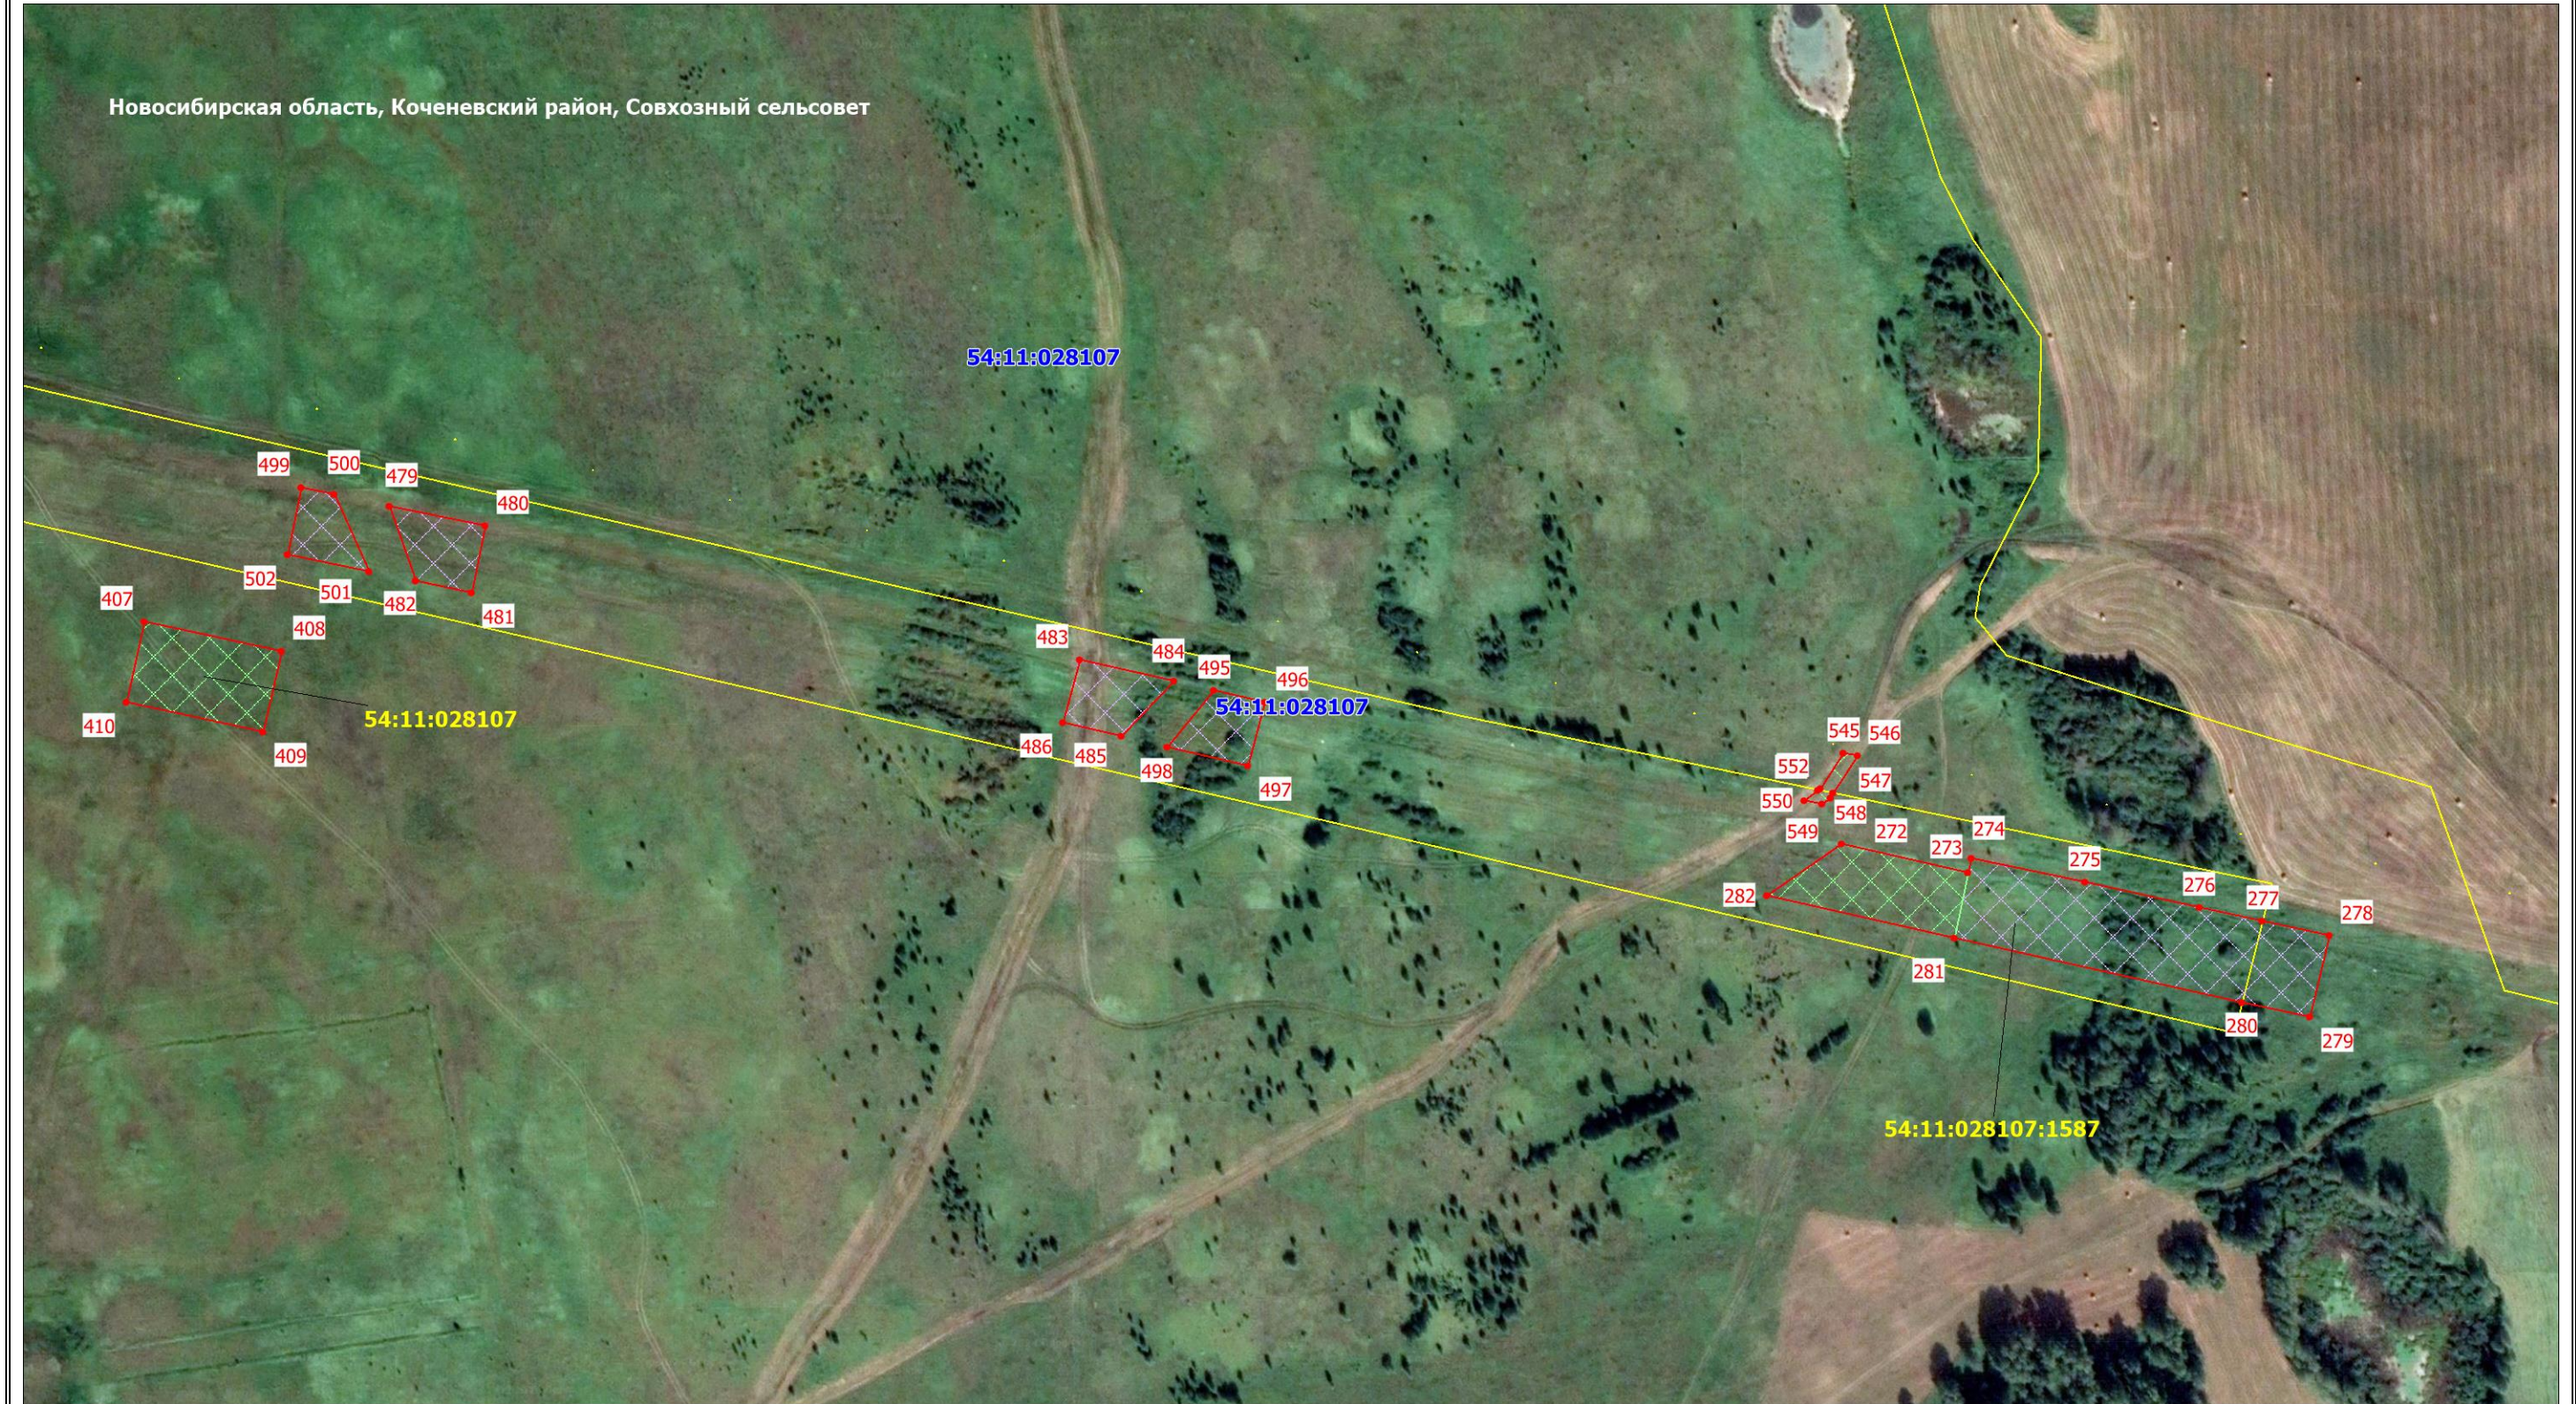

Условные обозначения приведены на отдельной странице в конце раздела.

Схема расположения границ публичного сервитута

Публичный сервитут для использования земель и земельных участков в целях складирования строительных и иных материалов, возведения некапитальных строений, сооружений (включая ограждения, бытовки, навесы) и размещения строительной техники, которые необходимы для обеспечения реконструкции инженерного сооружения федерального значения «Магистральный нефтепродуктопровод «Омск- Сокур». Замена трубы на участке «Чулым-Сокур» 574.6-605.4 км. Новосибирское РНУ. Реконструкция»

Выносной лист № 14




Масштаб 1: 3000

Условные обозначения приведены на отдельной странице в конце раздела.

Схема расположения границ публичного сервитута

Публичный сервитут для использования земель и земельных участков в целях складирования строительных и иных материалов, возведения некапитальных строений, сооружений (включая ограждения, бытовки, навесы) и размещения строительной техники, которые необходимы для обеспечения реконструкции инженерного сооружения федерального значения «Магистральный нефтепродуктопровод «Омск- Сокур». Замена трубы на участке «Чулым-Сокур» 574.6-605.4 км. Новосибирское РНУ. Реконструкция»

Выносной лист № 15

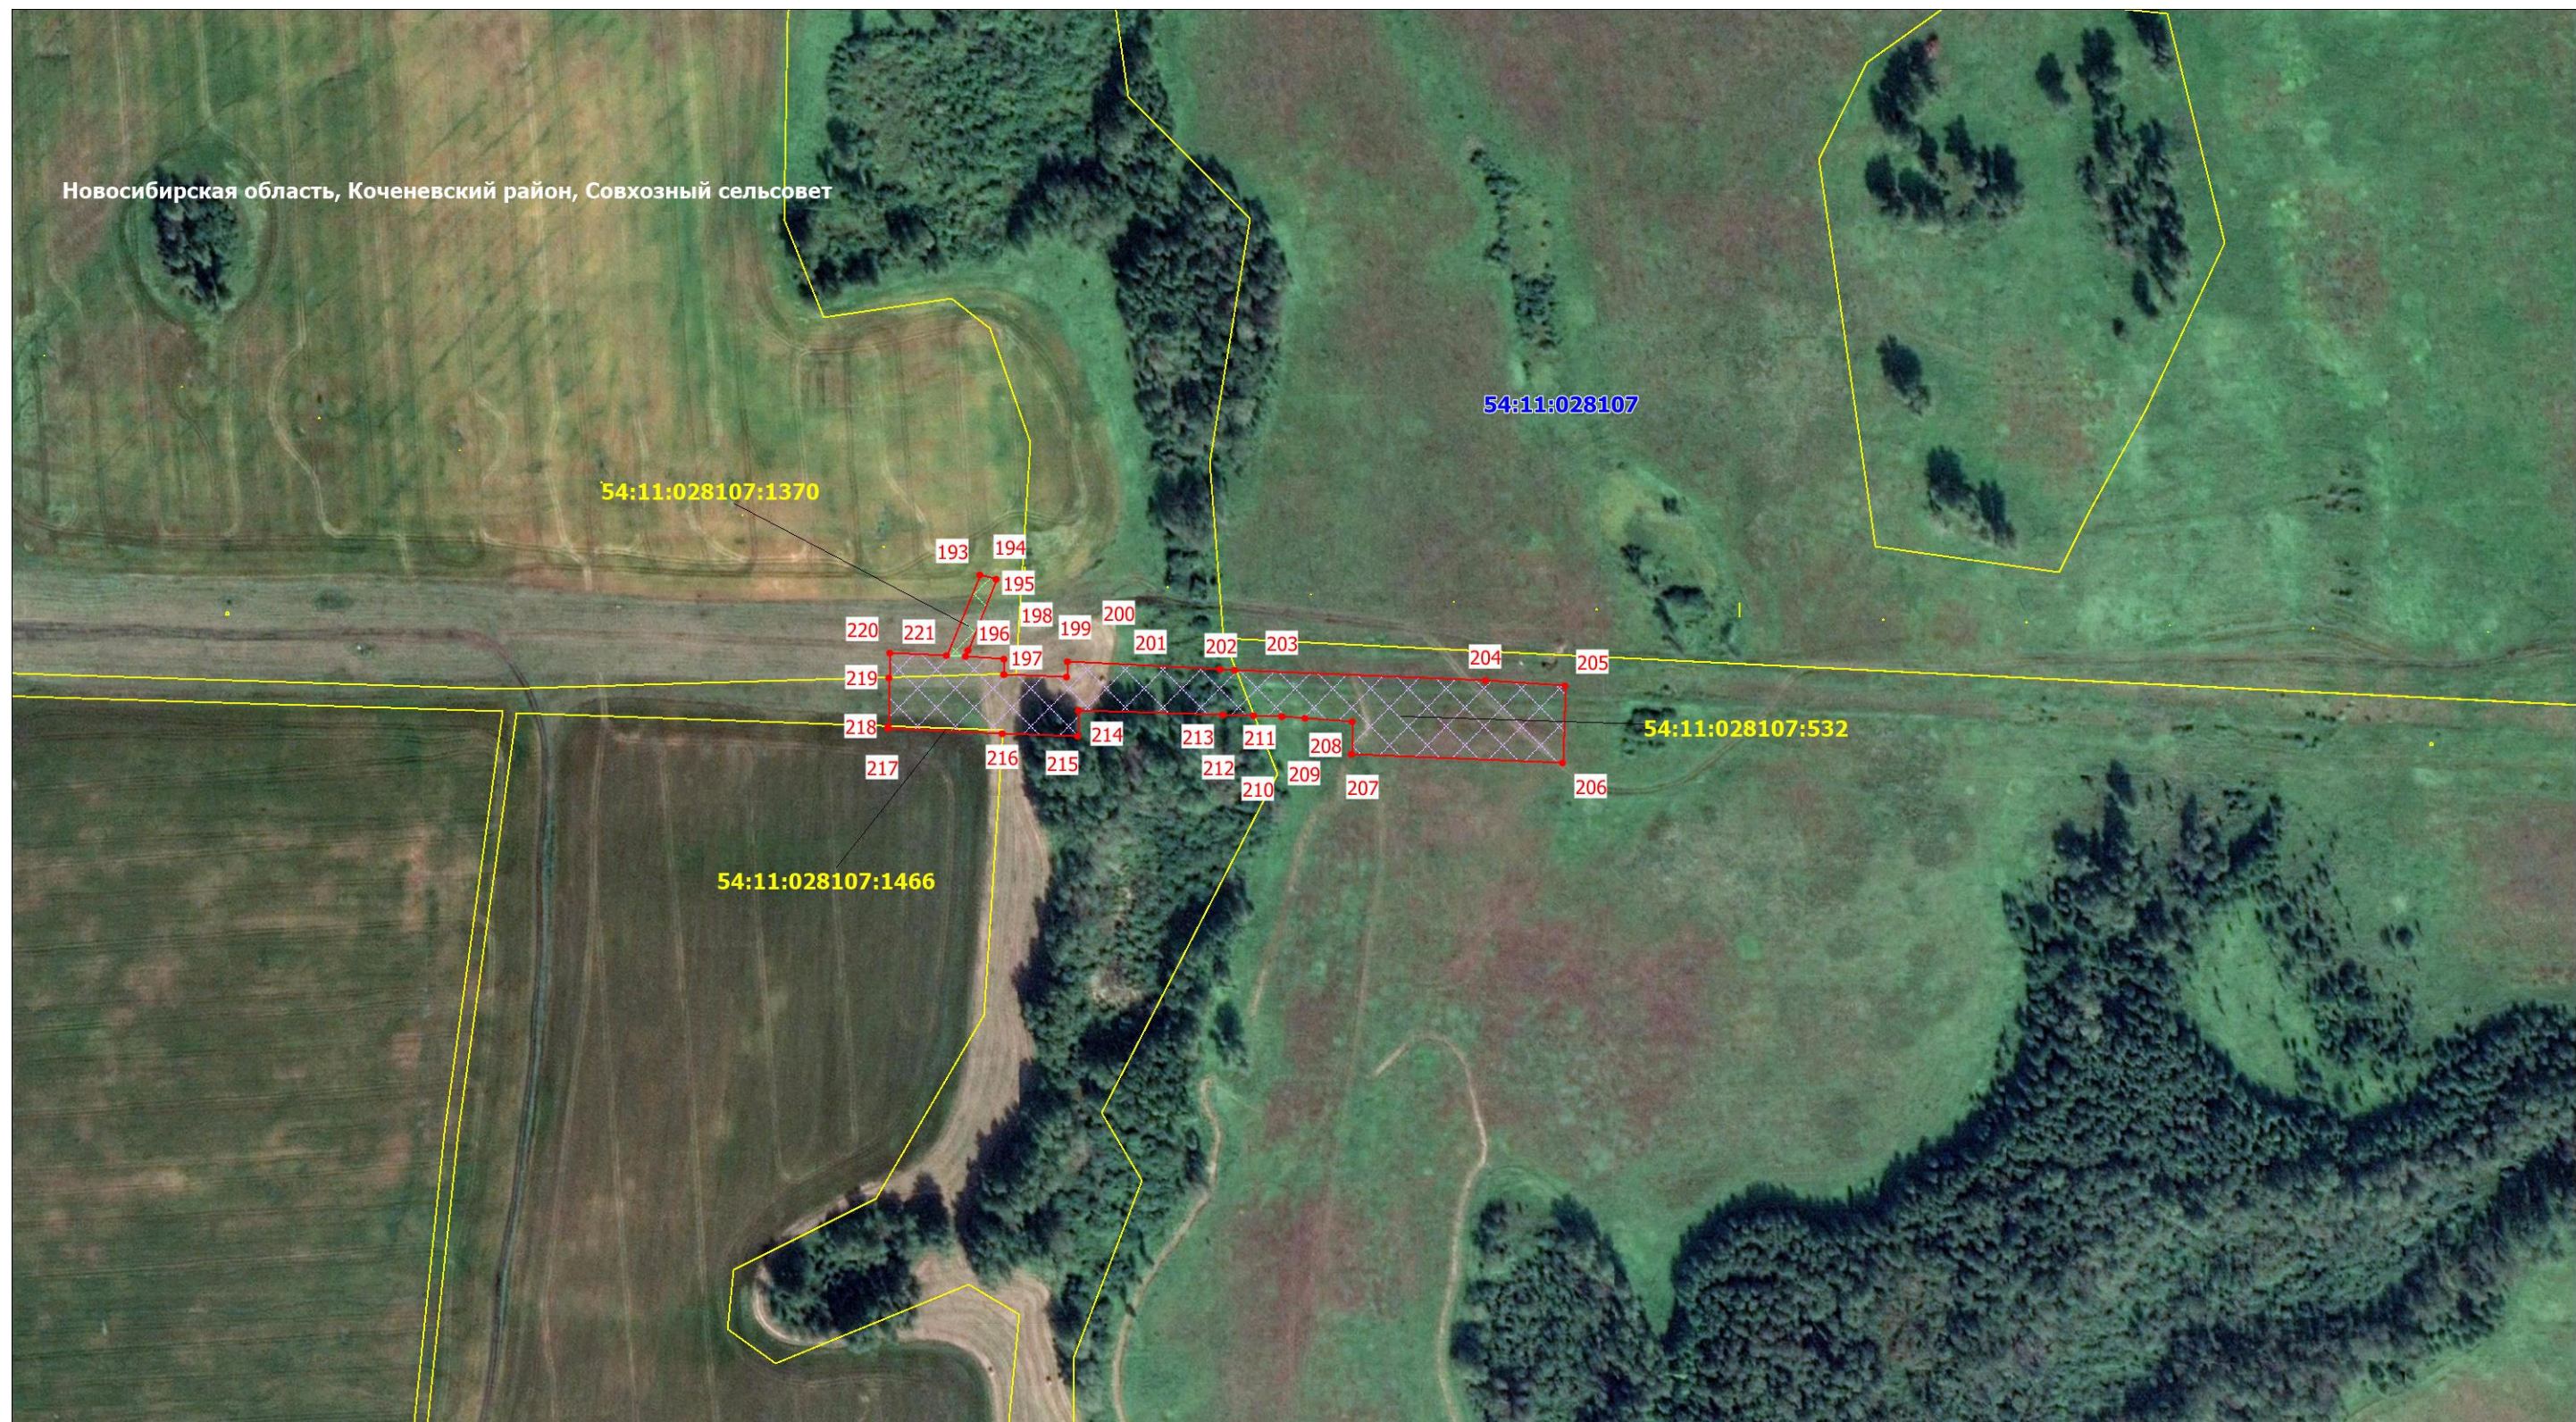

Масштаб 1: 3000

Условные обозначения приведены на отдельной странице в конце раздела.

Схема расположения границ публичного сервитута

Публичный сервитут для использования земель и земельных участков в целях складирования строительных и иных материалов, возведения некапитальных строений, сооружений (включая ограждения, бытовки, навесы) и размещения строительной техники, которые необходимы для обеспечения реконструкции инженерного сооружения федерального значения «Магистральный нефтепродуктопровод «Омск- Сокур». Замена трубы на участке «Чулым-Сокур» 574.6-605.4 км. Новосибирское РНУ. Реконструкция»

Выносной лист № 16



Новосибирская область, Коченевский район, Совхозный сельсовет

Масштаб 1: 3000

Условные обозначения приведены на отдельной странице в конце раздела.

Условные обозначения

-  - характерная точка границы публичного сервитута и ее наименование
-  - проектные границы публичного сервитута
-  - кадастровый номер земельного участка, учтенного в ЕГРН
-  - граница земельного участка, учтенного в ЕГРН
-  - зона демонтажа
-  - зона ВЗИС